



50TAND

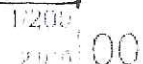

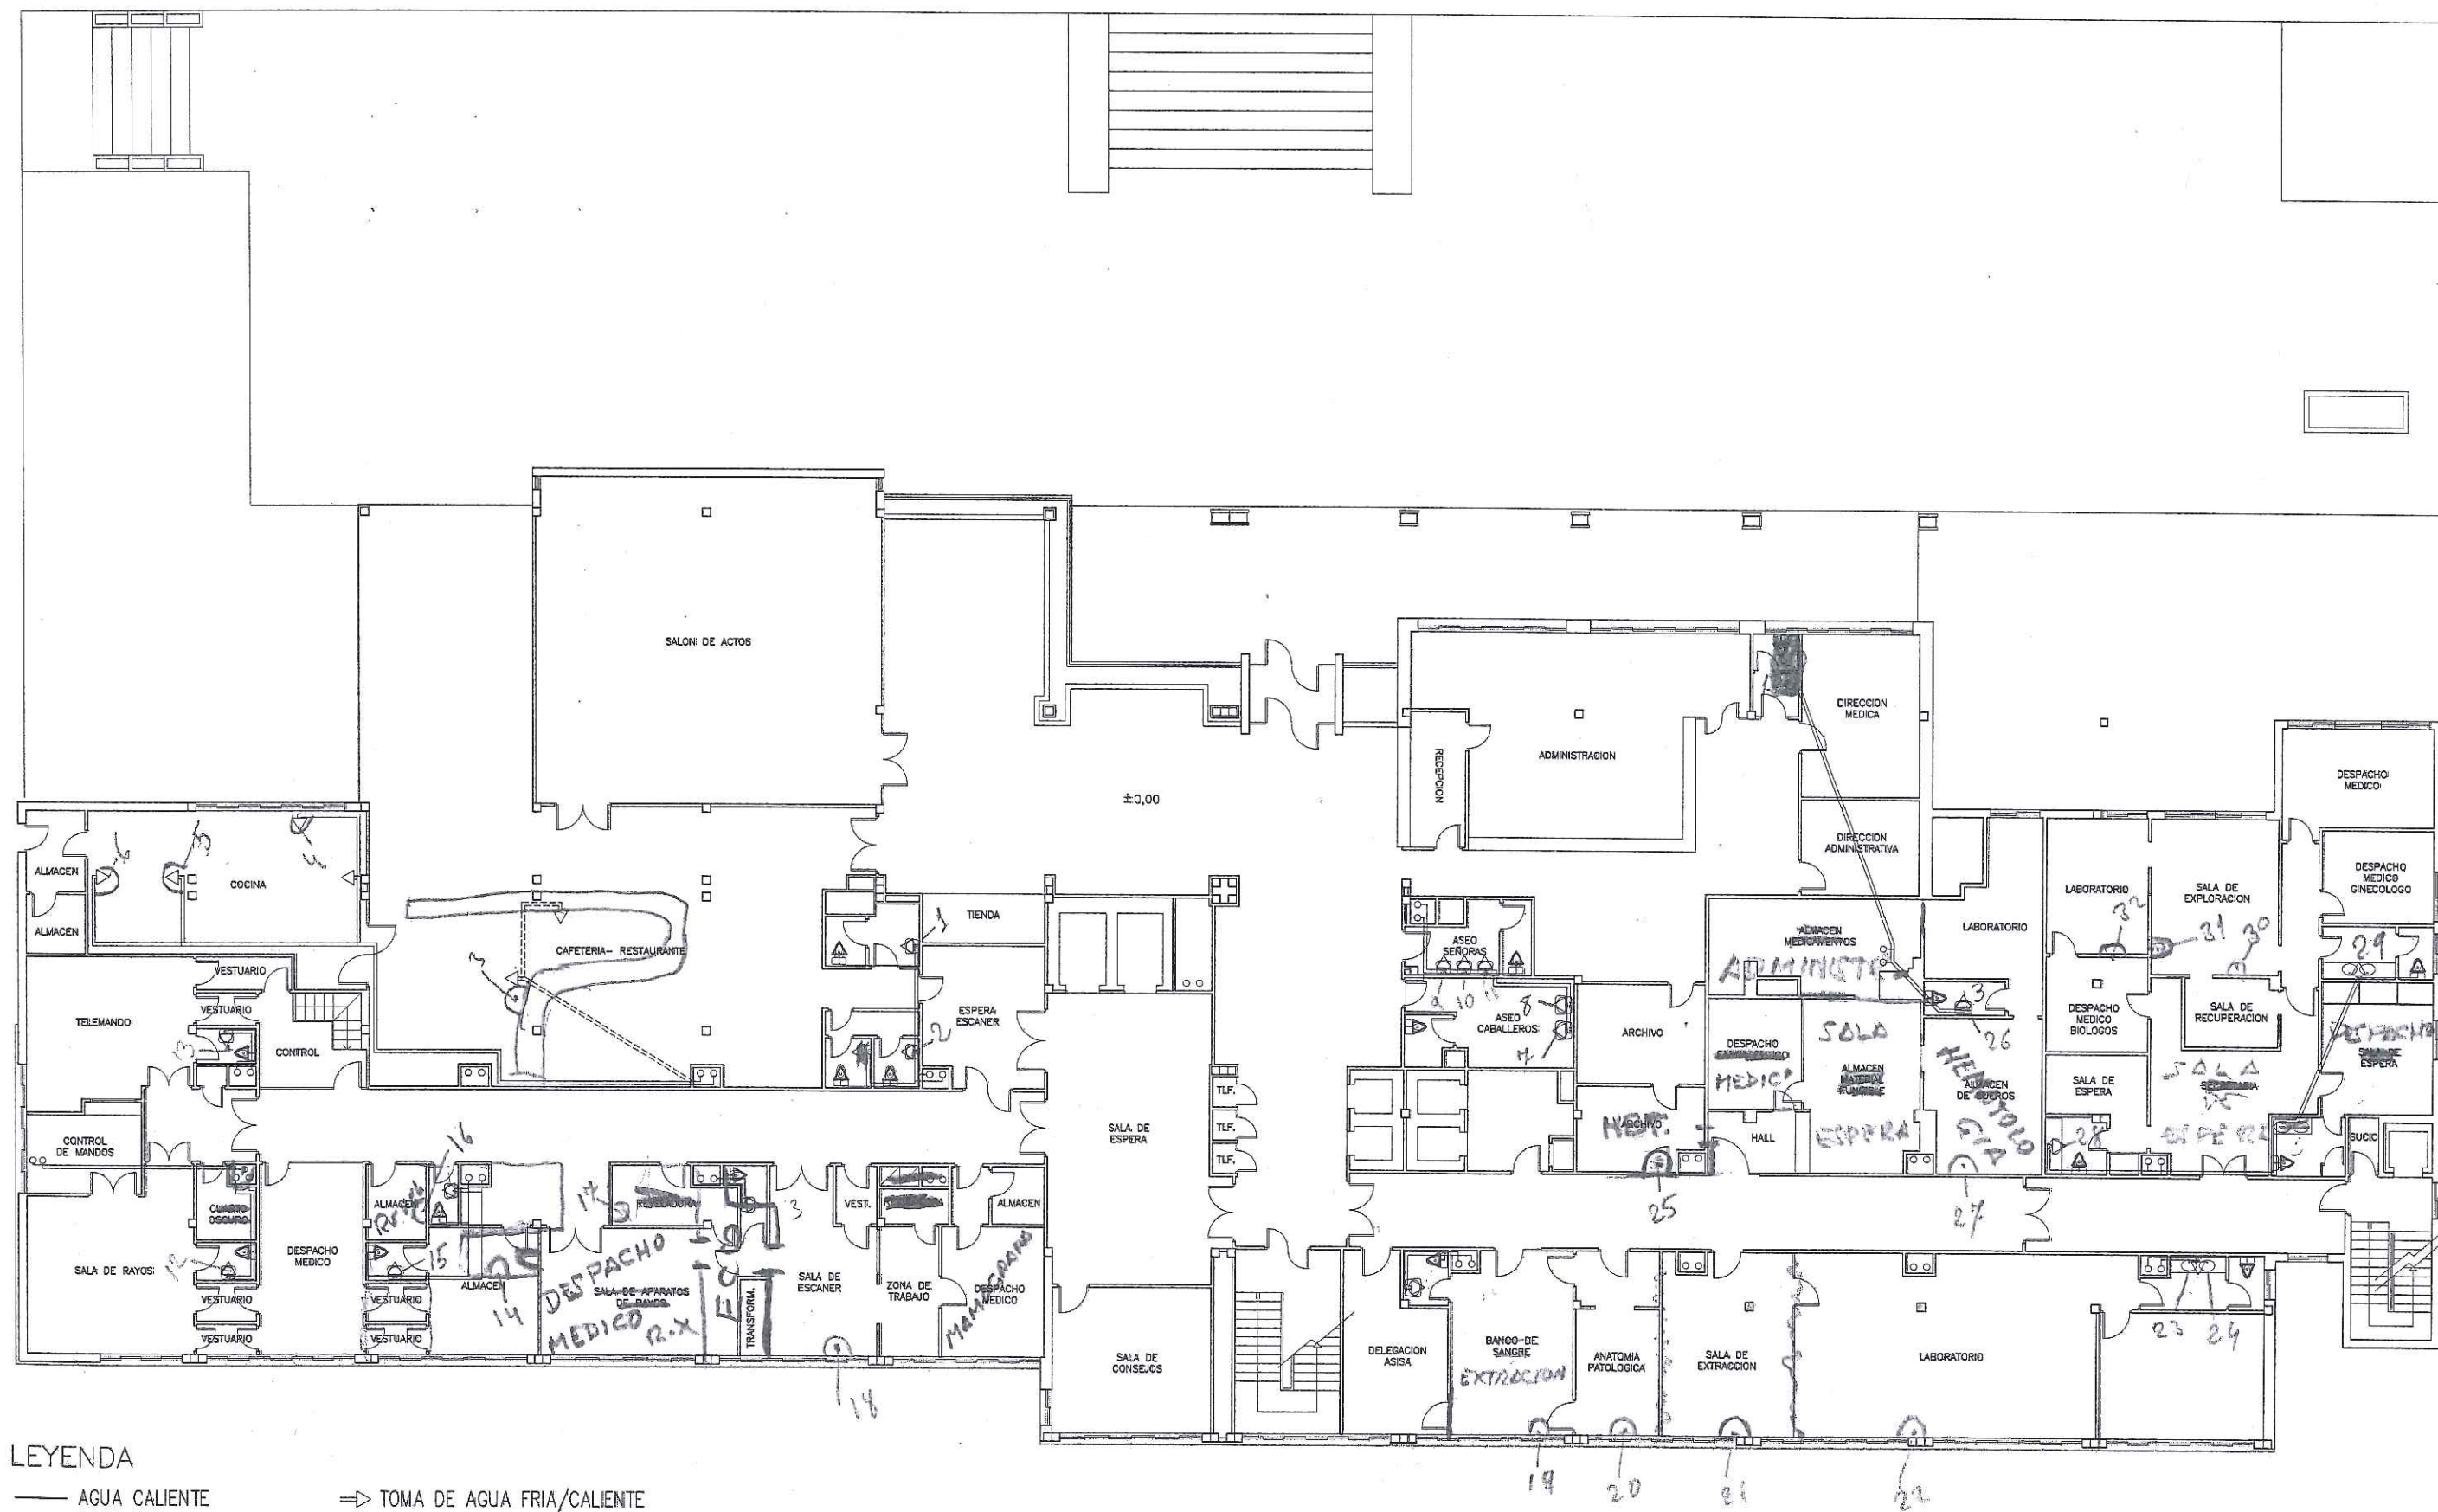


CLINICA INMACULADA CONCEPCION

RIBERA DEL GENIL S.N. 18005 GRANADA

PLANTA BAJA ⑥

ESTADO ACTUAL, COTA ±0,00, ESCALA 1:200

FONTANERIA

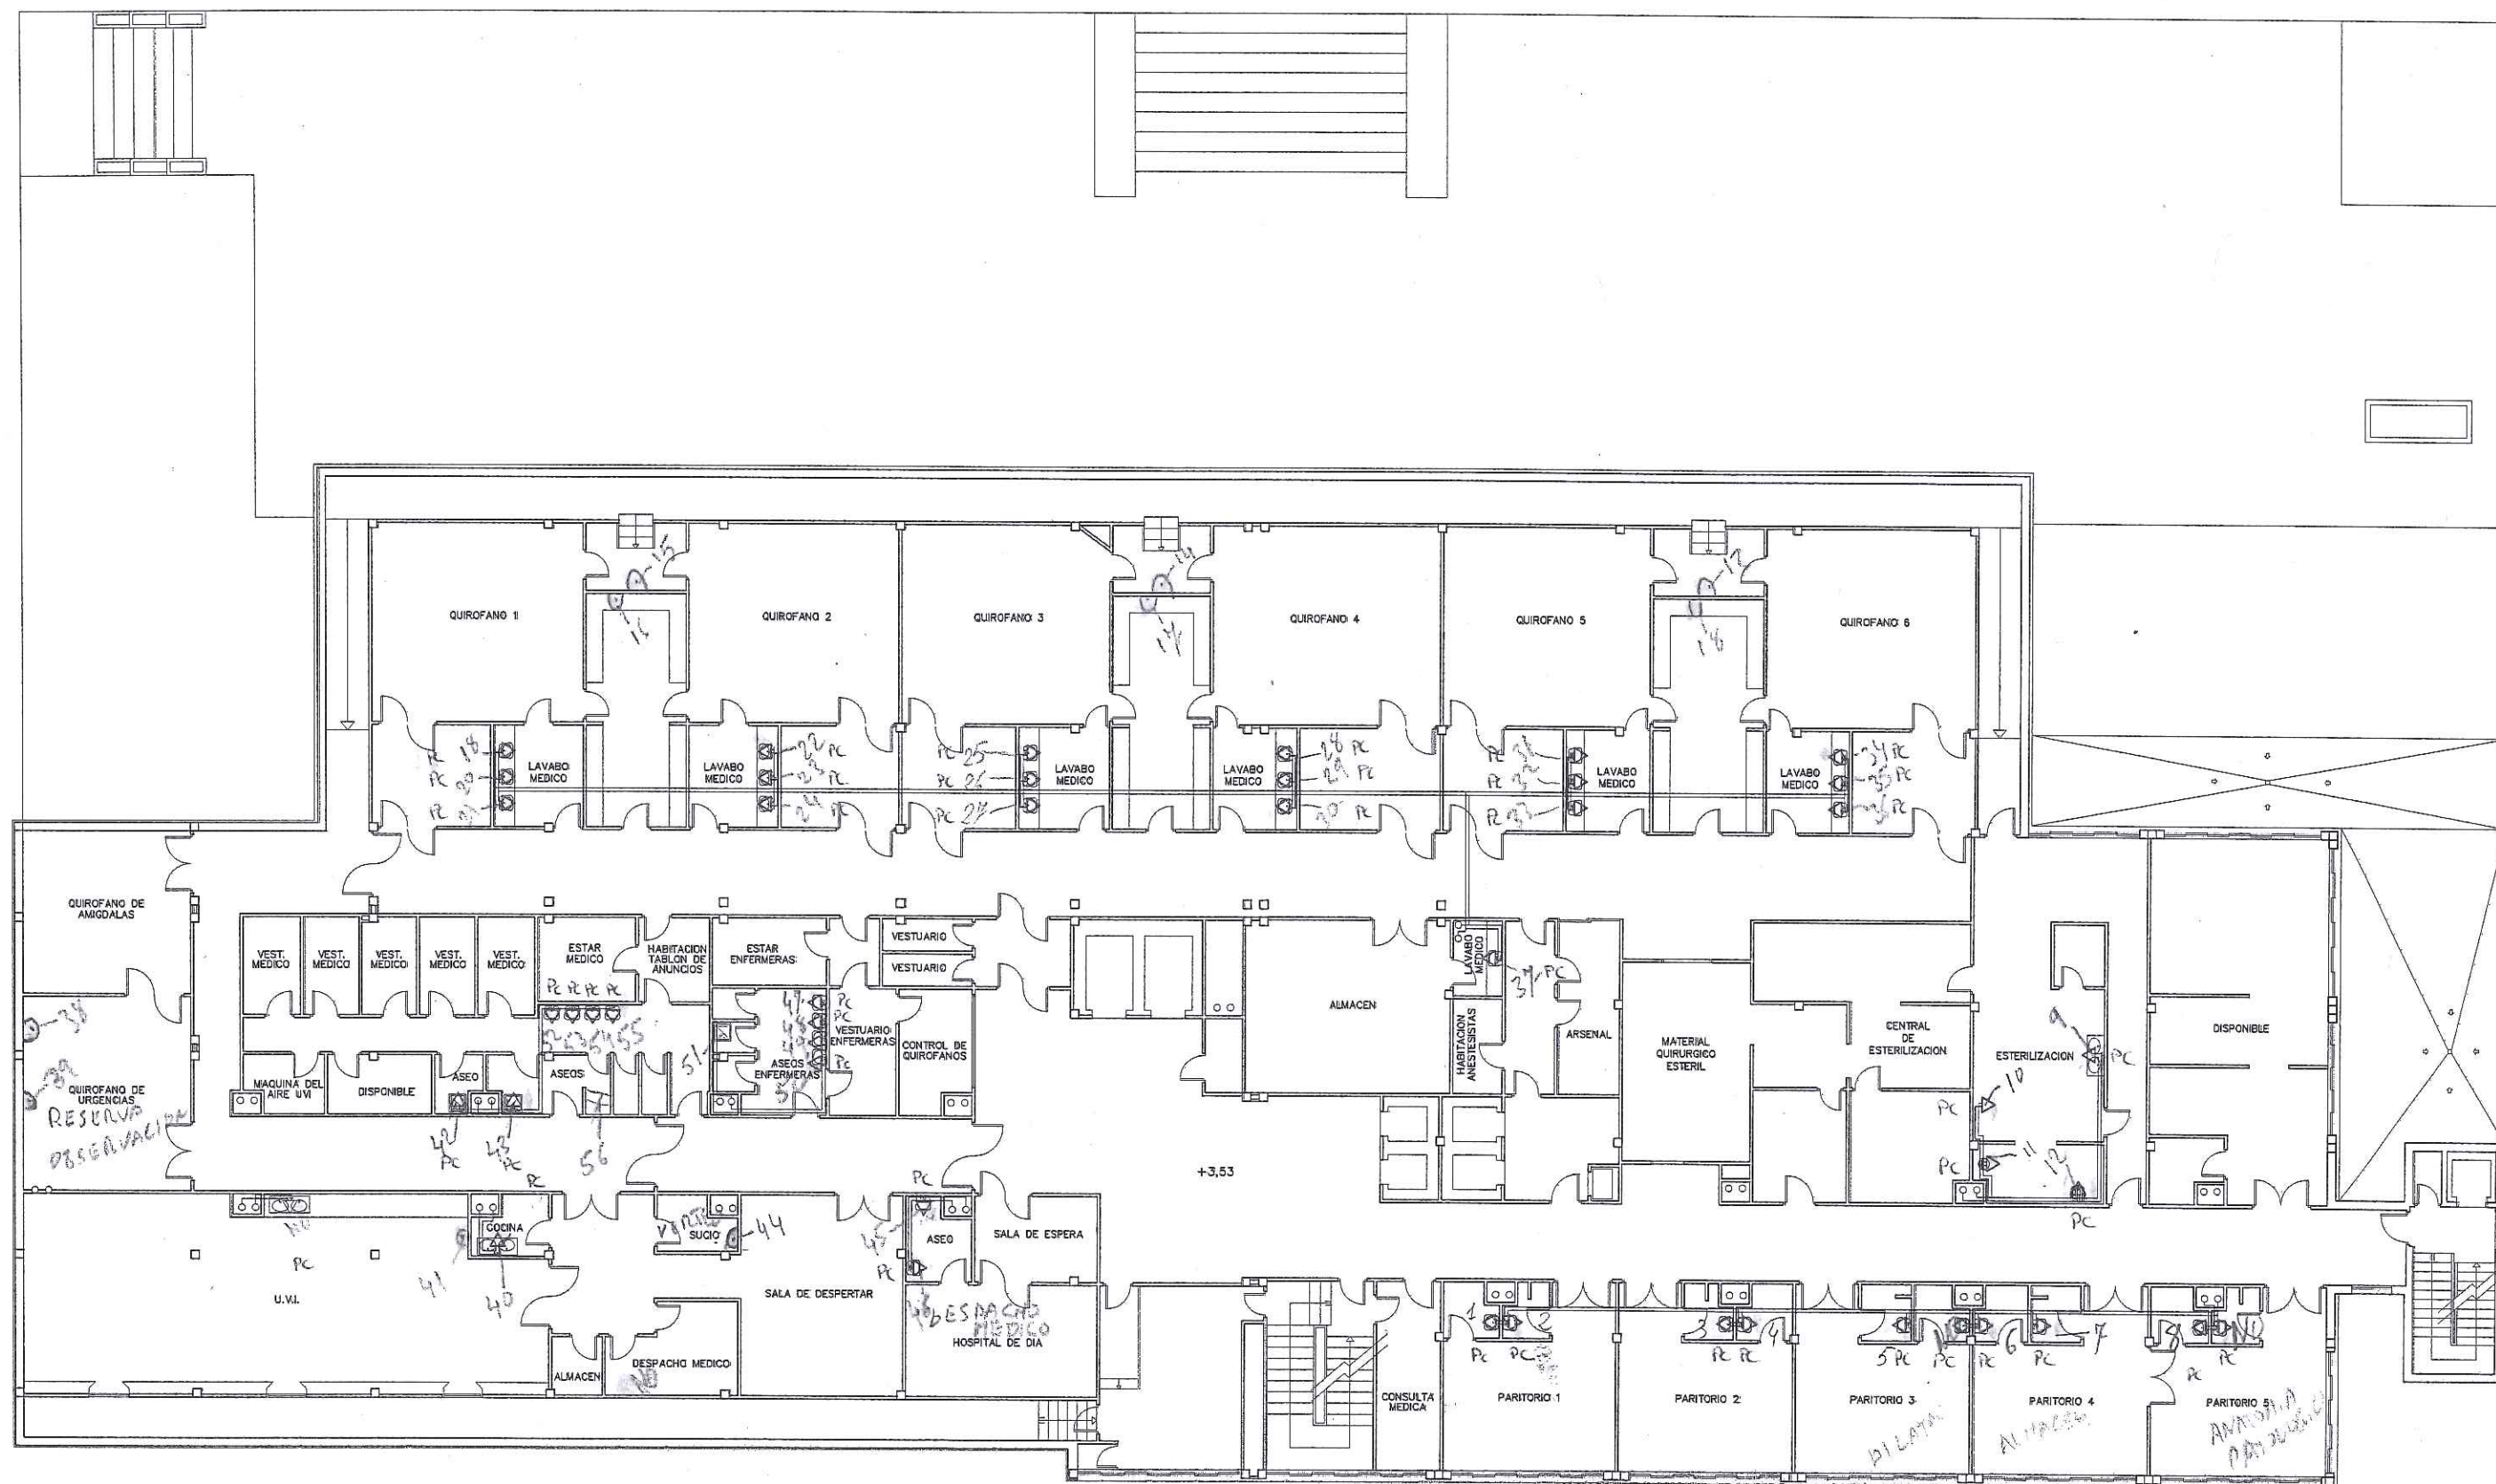


LEYENDA

- AGUA CALIENTE
- AGUA FRIA
- o o MONTANTE
- ⇒ TOMA DE AGUA FRIA/CALIENTE
- ▷ TOMA DE AGUA FRIA
- PC PUNTO CRITICO/TOMA MUESTRA

CLINICA INMACULADA CONCEPCION RIBERA DEL GENIL S.N. 18005 GRANADA PLANTA QUIRURGICA

ESTADO ACTUAL, COTA +3,53, ESCALA 1:200

FONTANERIA

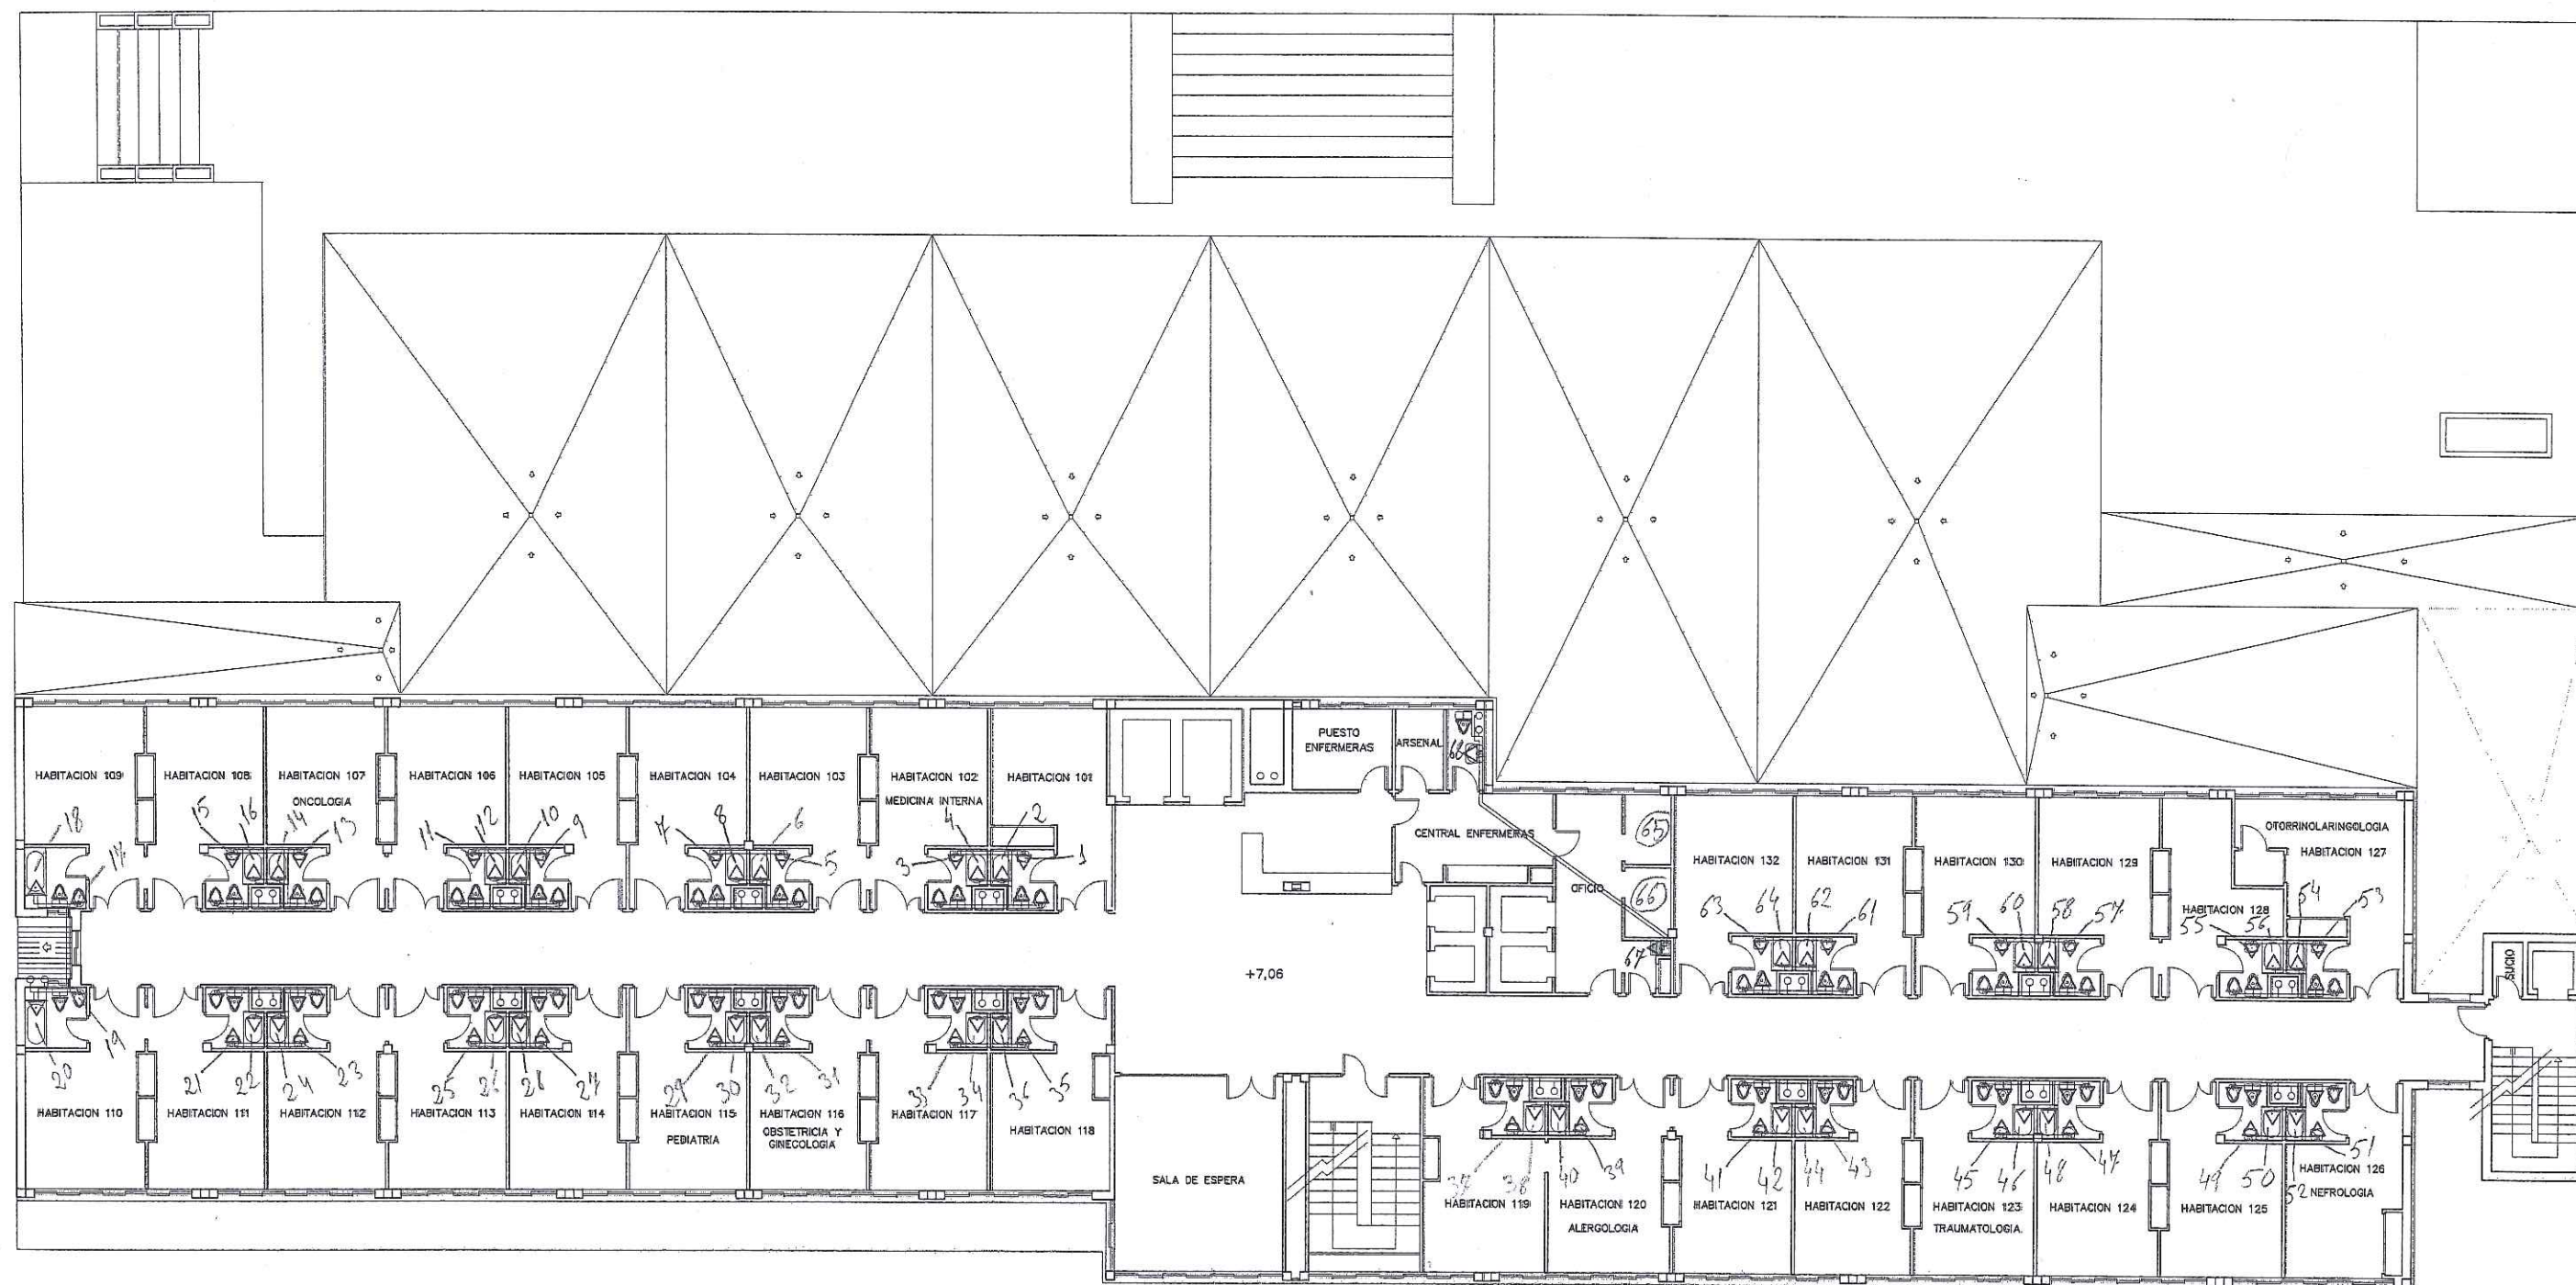


LEYENDA

- AGUA CALIENTE
- AGUA FRIA
- MONTANTE
- ⇒ TOMA DE AGUA FRIA/CALIENTE
- TOMA DE AGUA FRIA

CLINICA INMACULADA CONCEPCION RIBERA DEL GENIL S.N. 18005 GRANADA **PLANTA PRIMERA**


ESTADO ACTUAL, COTA +7,06, ESCALA 1:200

FONTANERIA

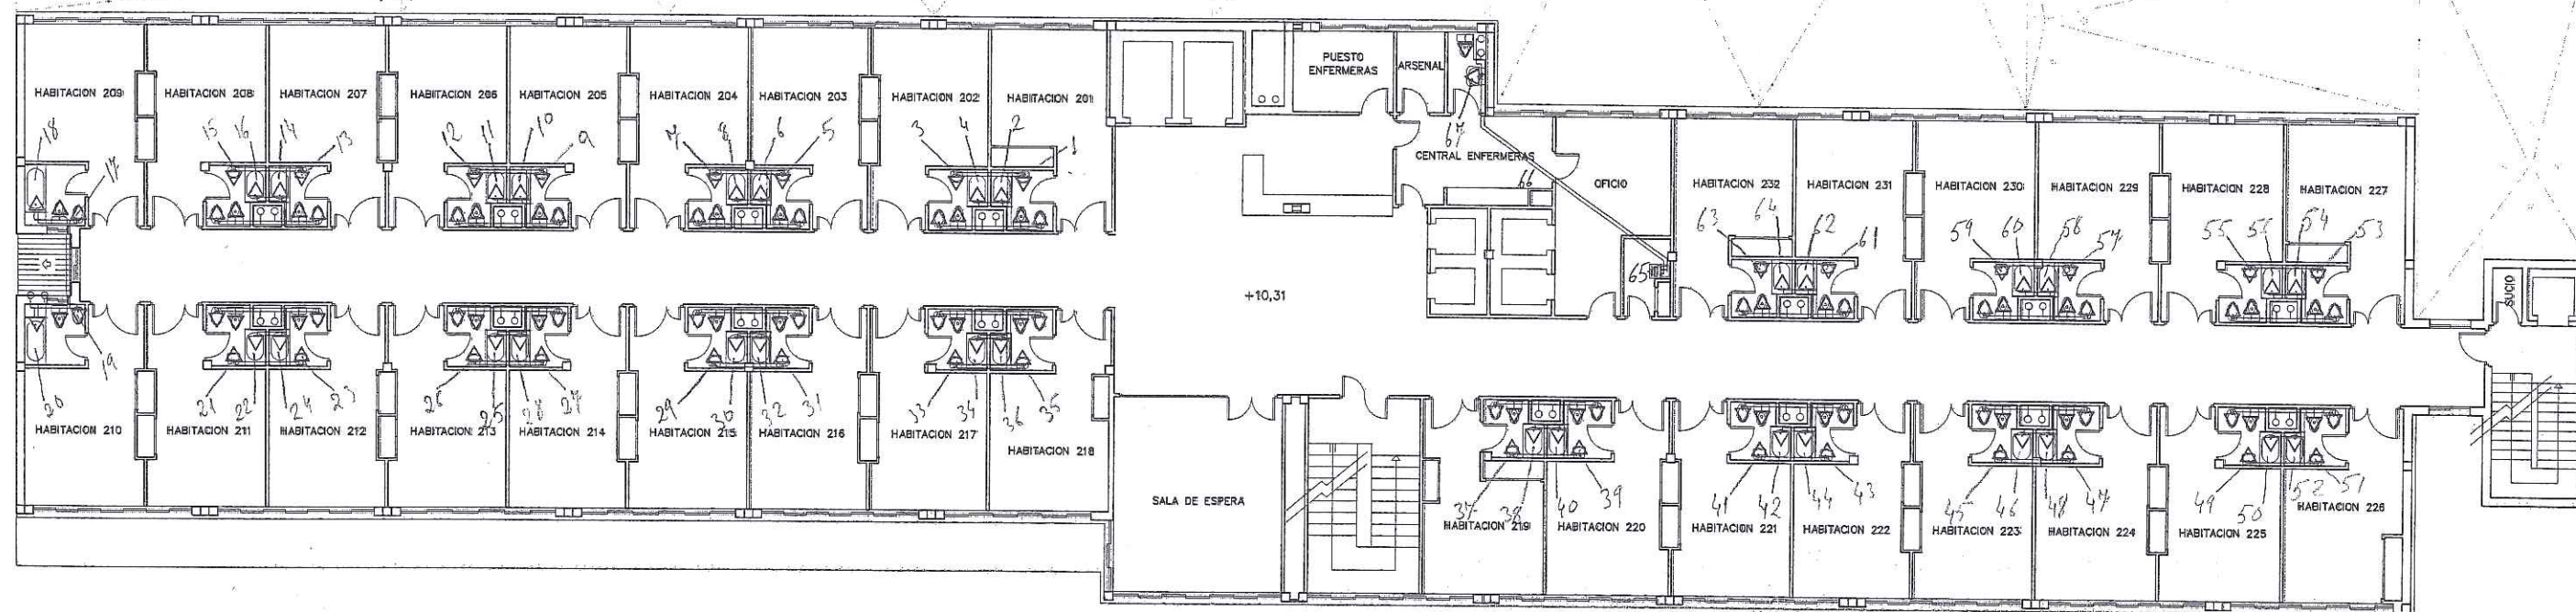

LEYENDA

- AGUA CALIENTE
- AGUA FRIA
- MONTANTE
- ⇒ TOMA DE AGUA FRIA/CALIENTE
- TOMA DE AGUA FRIA

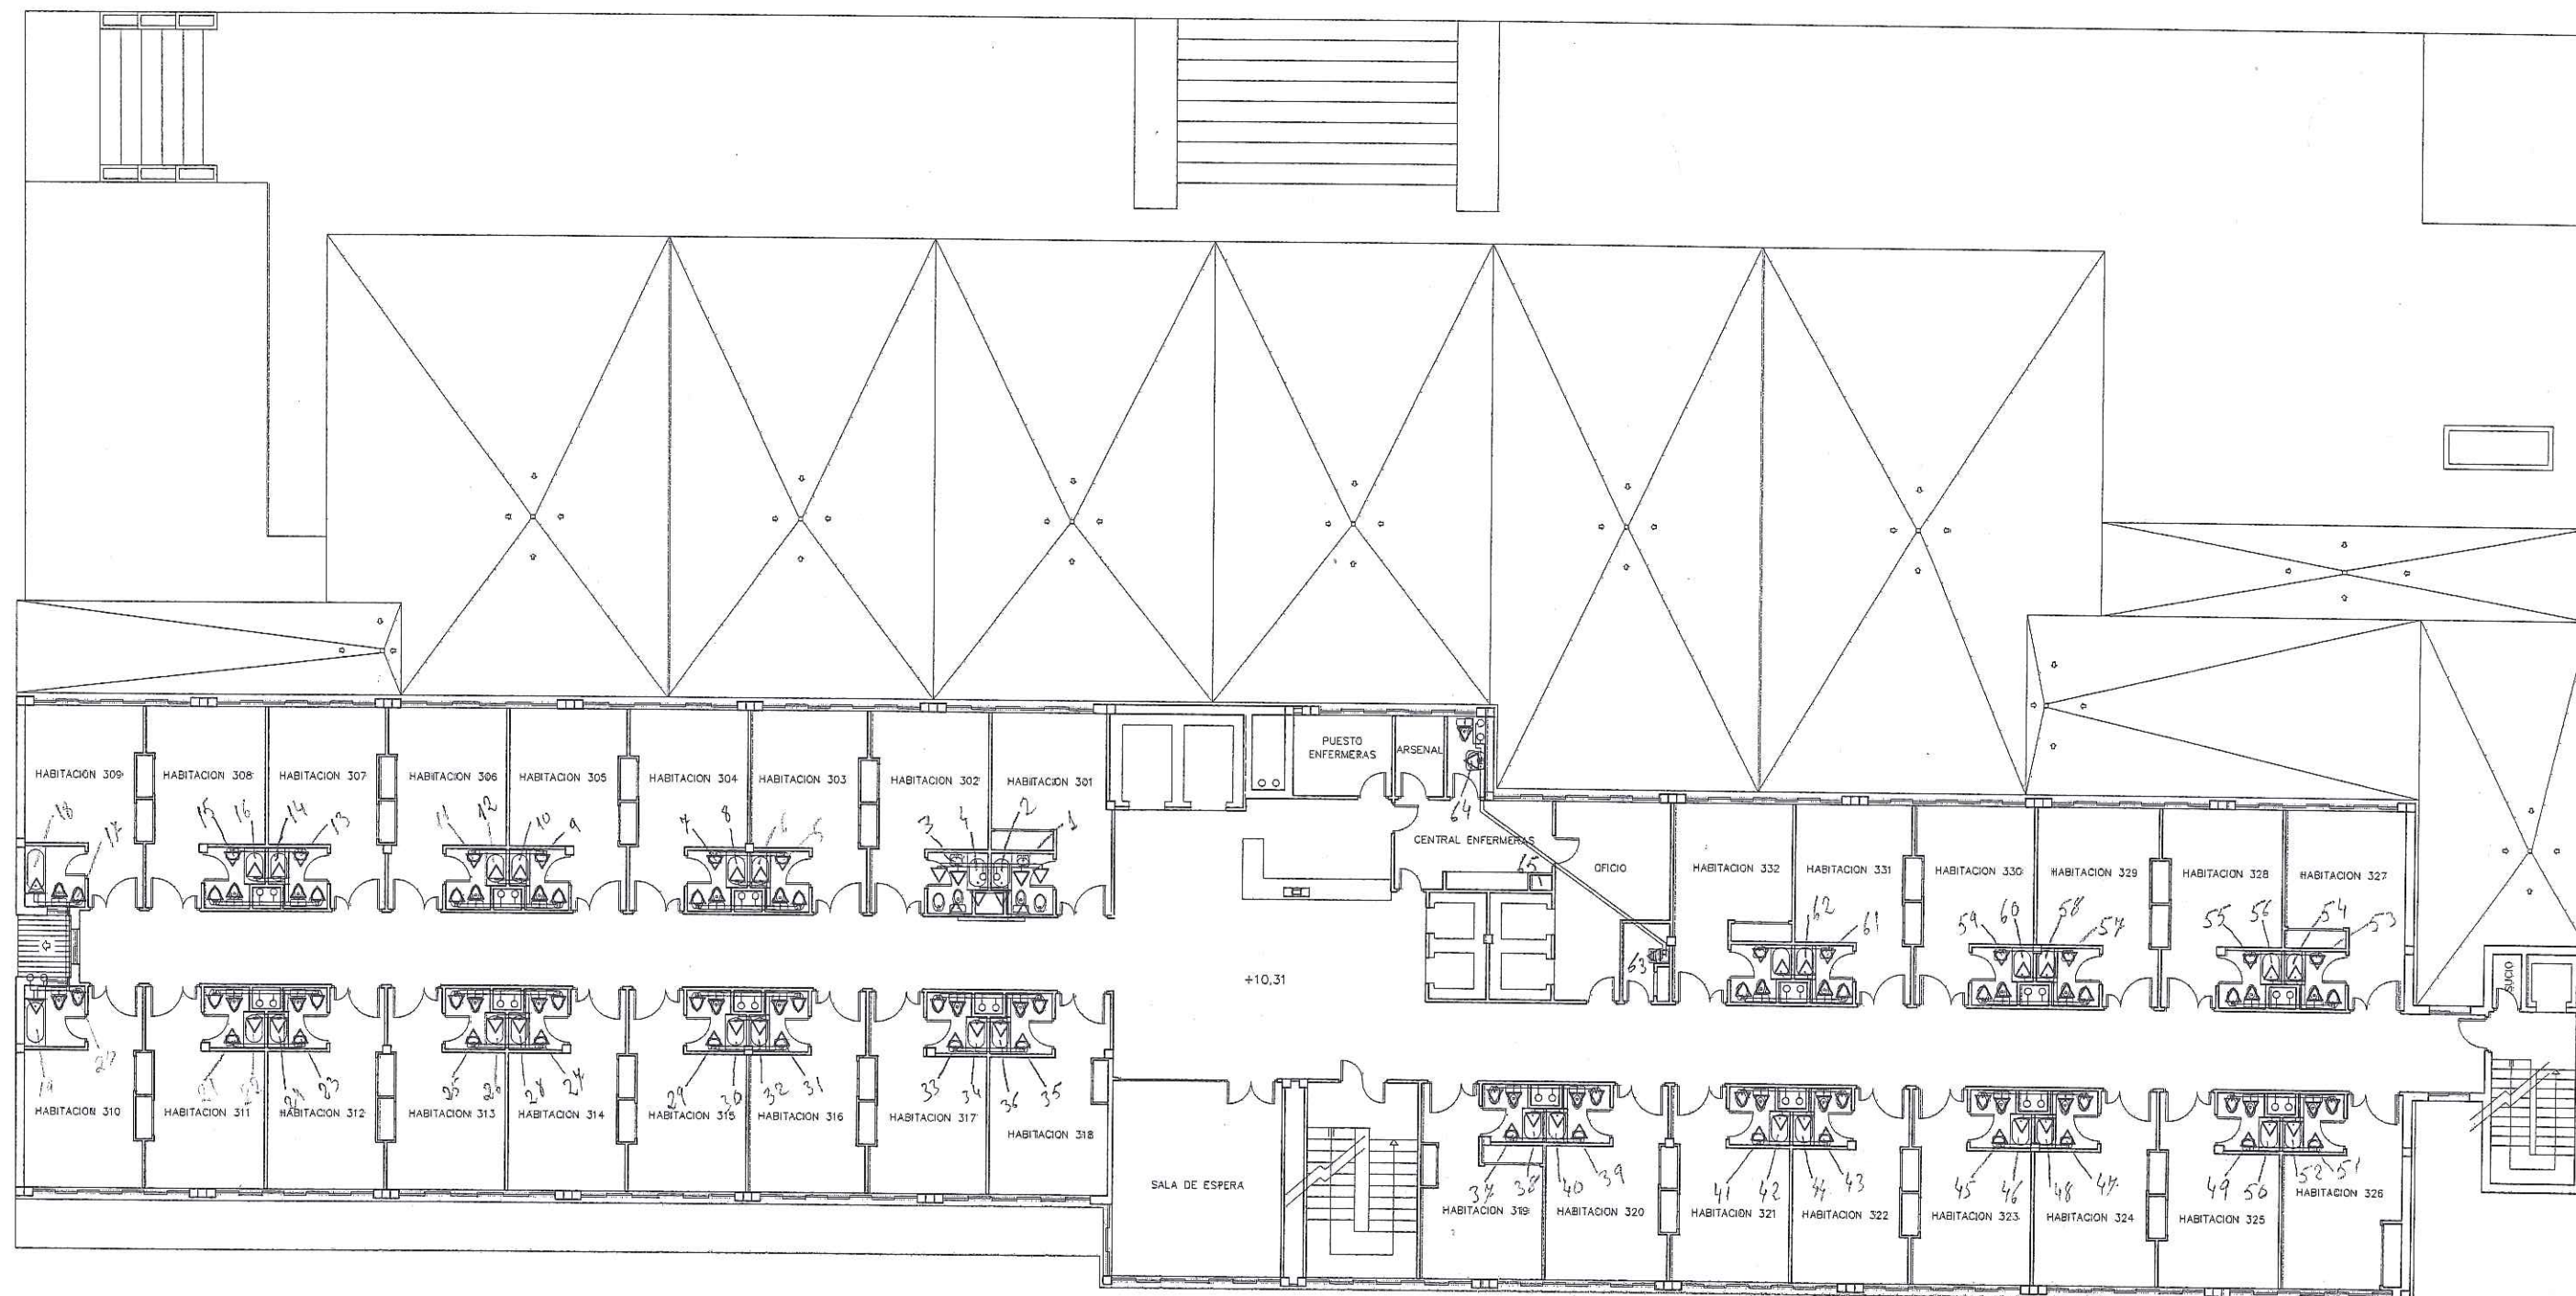

LEYENDA


- AGUA CALIENTE
- AGUA FRIA
- o o MONTANTE
- ⇒ TOMA DE AGUA FRIA/CALIENTE
- ▷ TOMA DE AGUA FRIA

CLINICA INMACULADA CONCEPCION

RIBERA DEL GENIL S.N. 18005 GRANADA **PLANTA TERCERA**


ESTADO ACTUAL, COTA +13,56, ESCALA 1:200

FONTANERIA

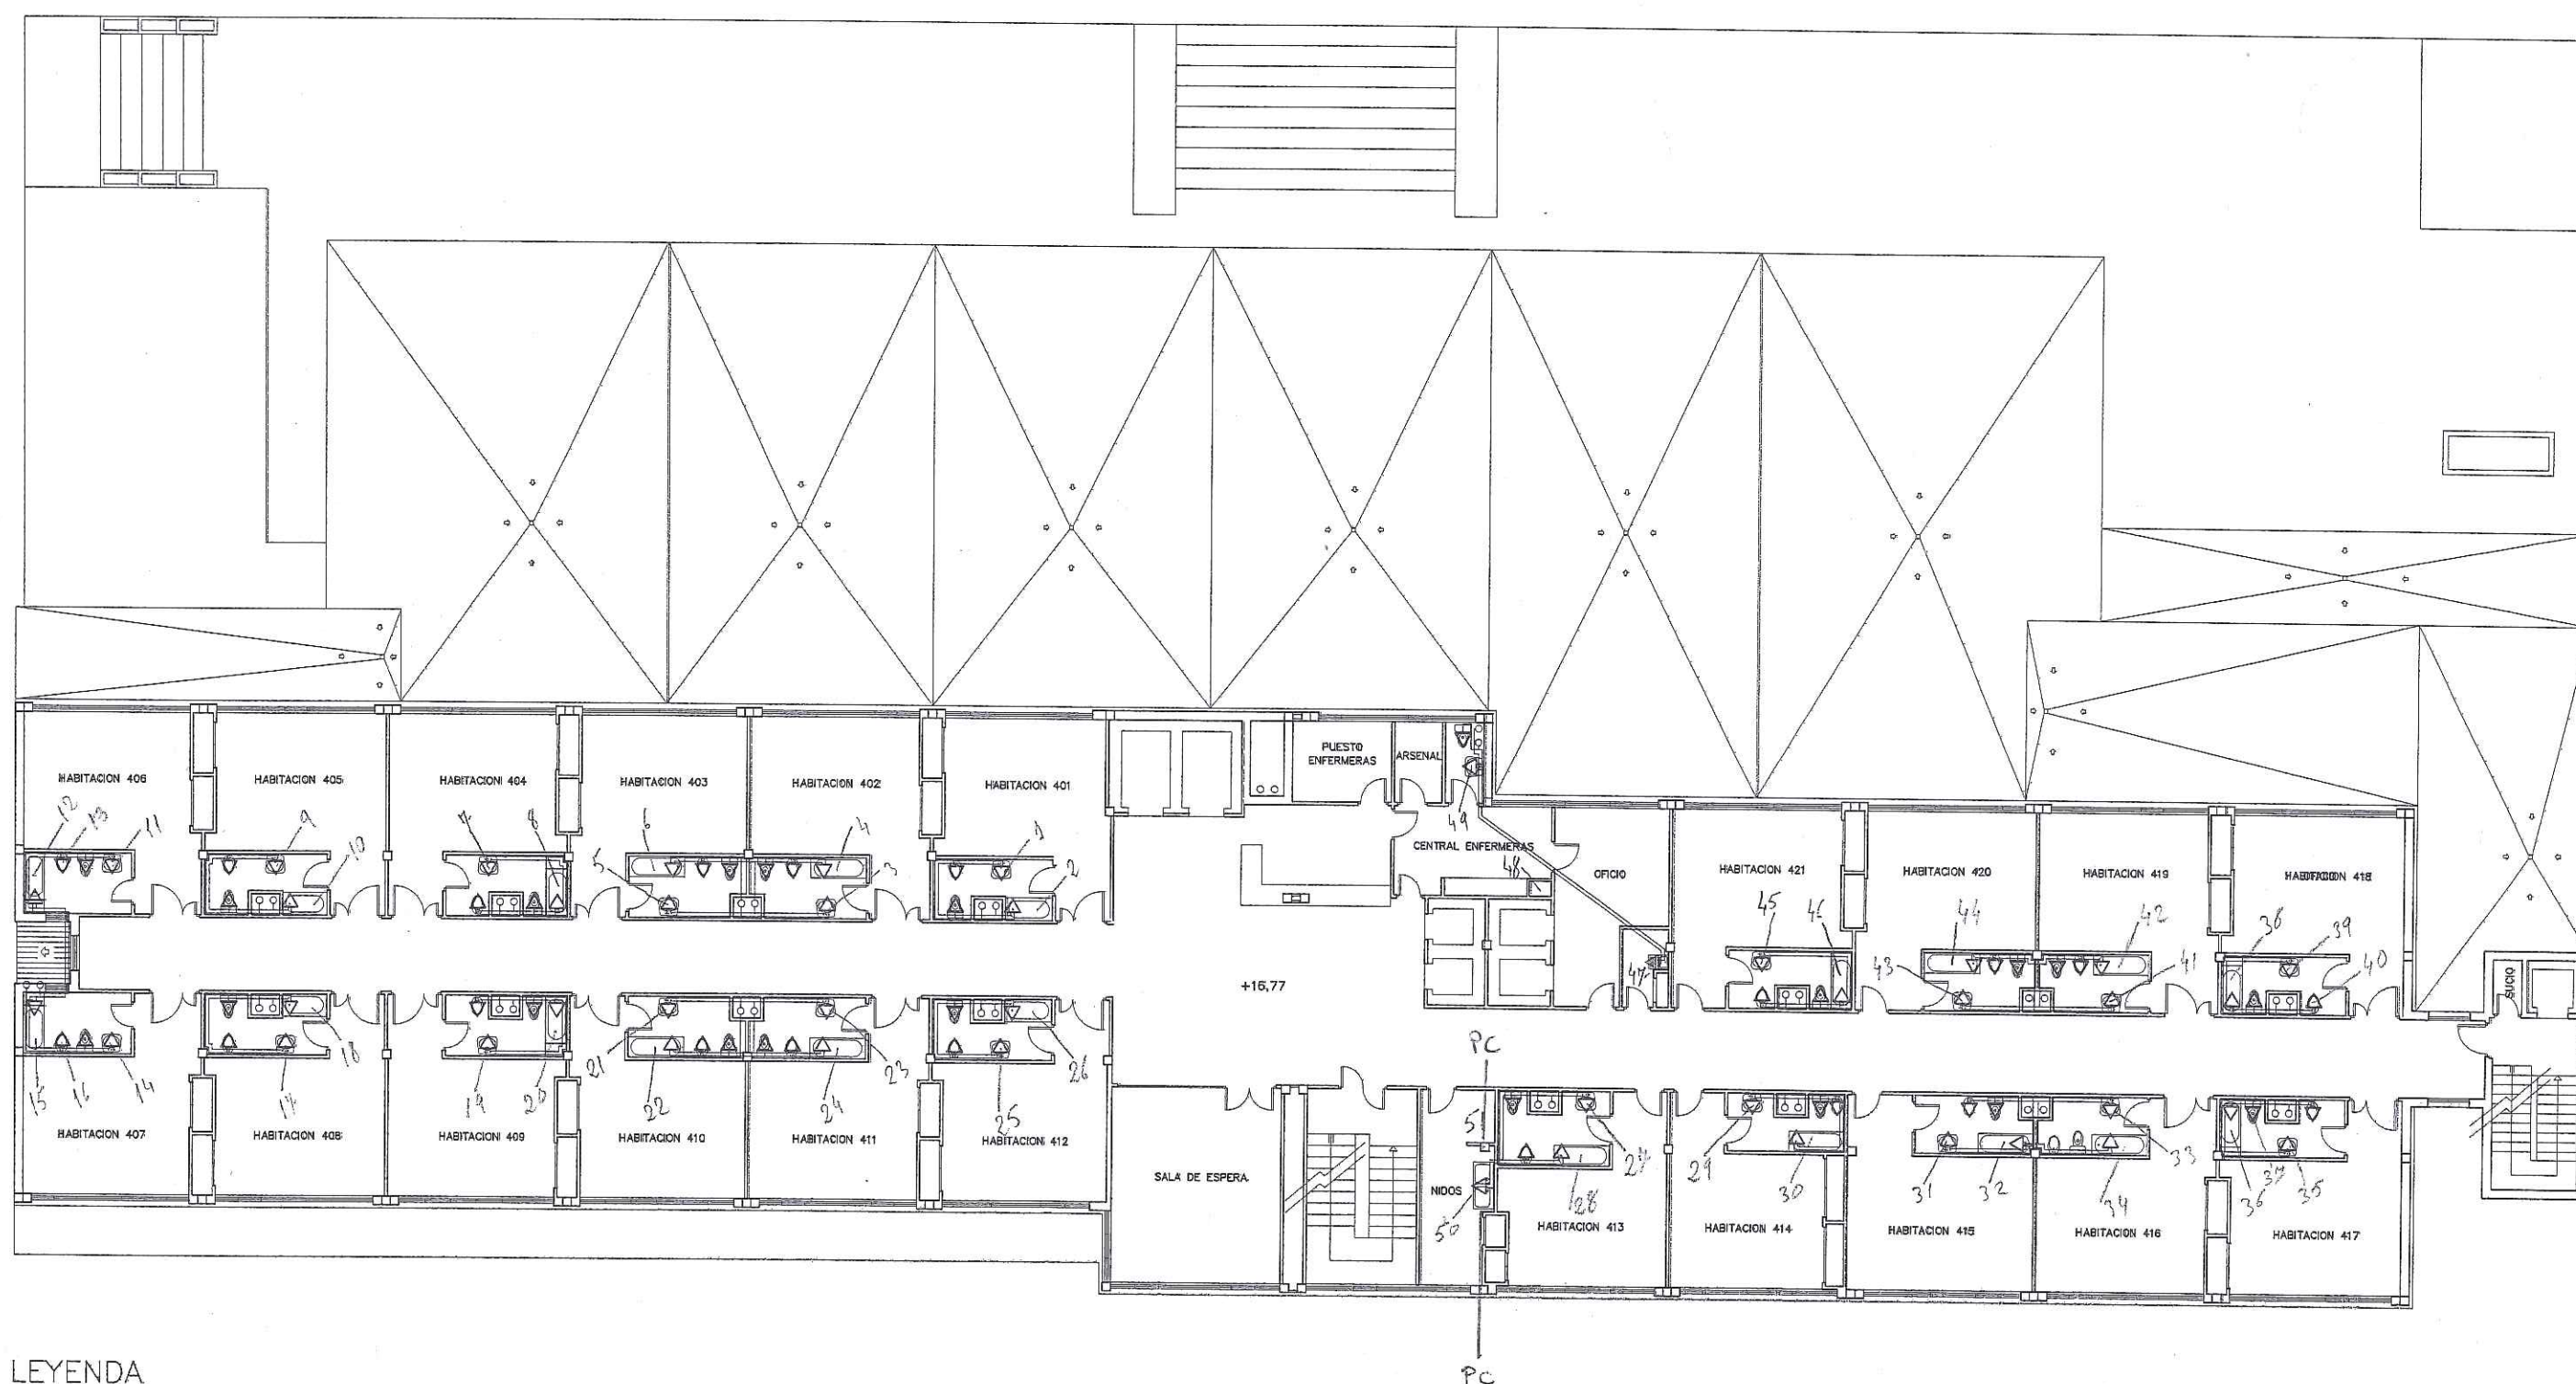

LEYENDA


- AGUA CALIENTE
- AGUA FRIA
- o MONTANTE
- ⇒ TOMA DE AGUA FRIA/CALIENTE
- TOMA DE AGUA FRIA
- PC PUNTO CRITICO / TOMA MUESTRA

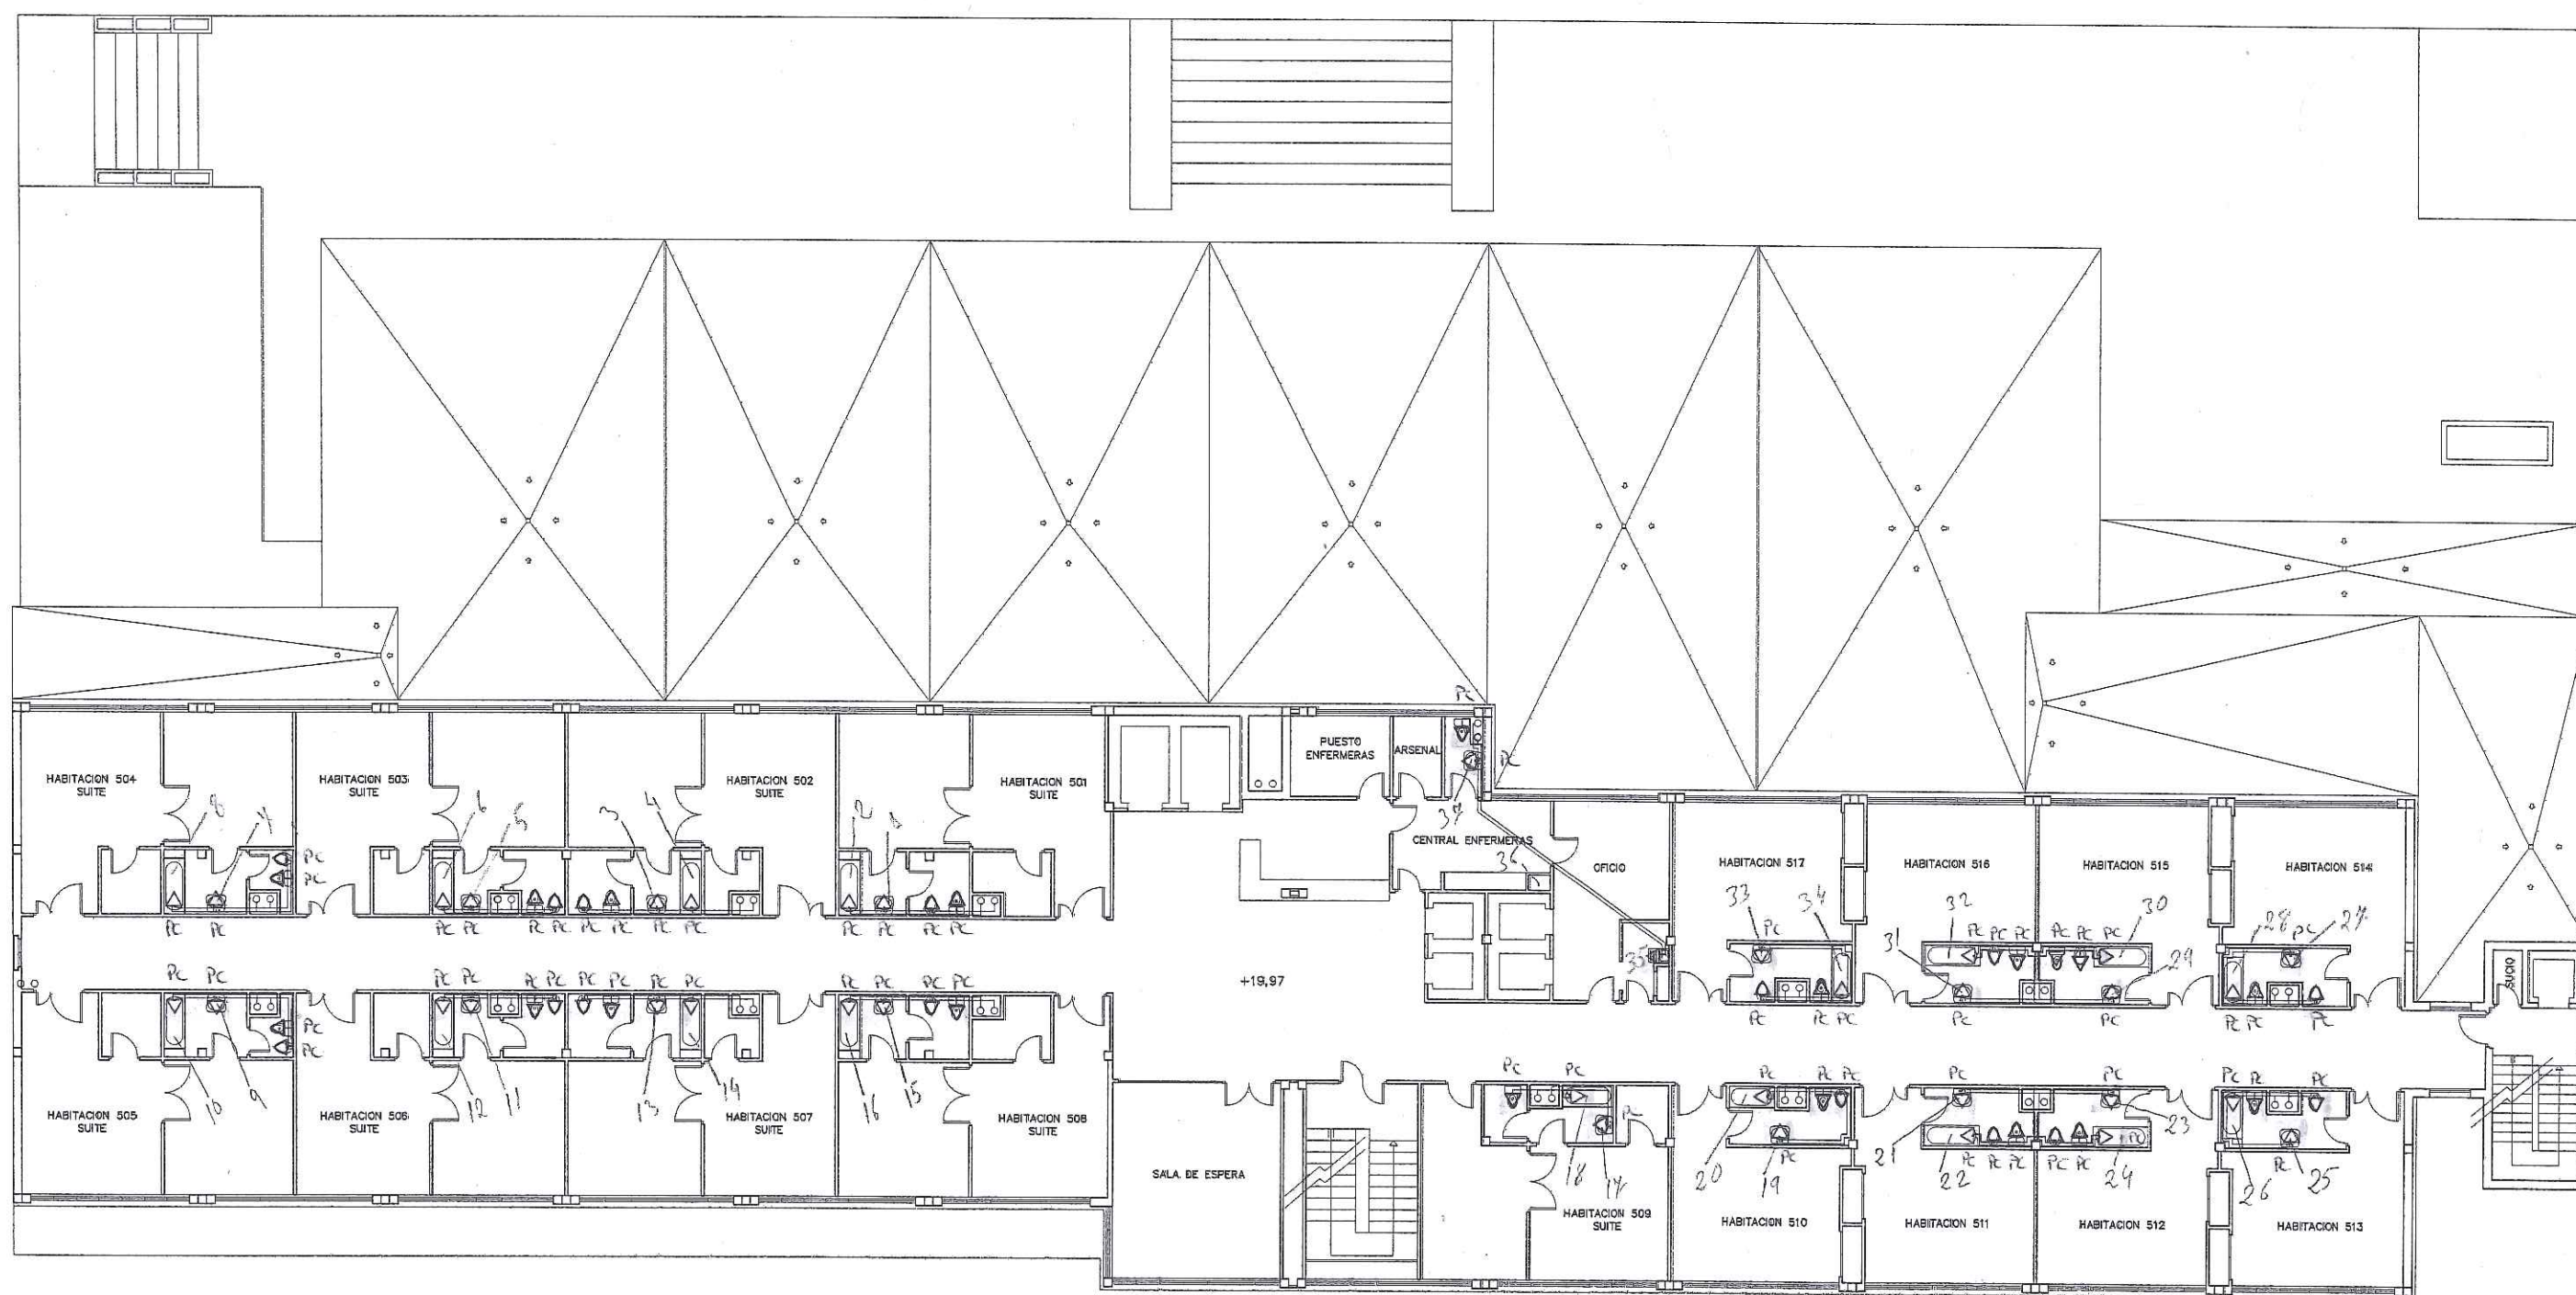

PLANTA PUNTO SERVICIO.

LEYENDA

- AGUA CALIENTE
- AGUA FRÍA
- MONTANTE
- ⇒ TOMA DE AGUA FRÍA/CALIENTE
- TOMA DE AGUA FRÍA
- PC PUNTO CRÍTICO / TOMA MUESTRA

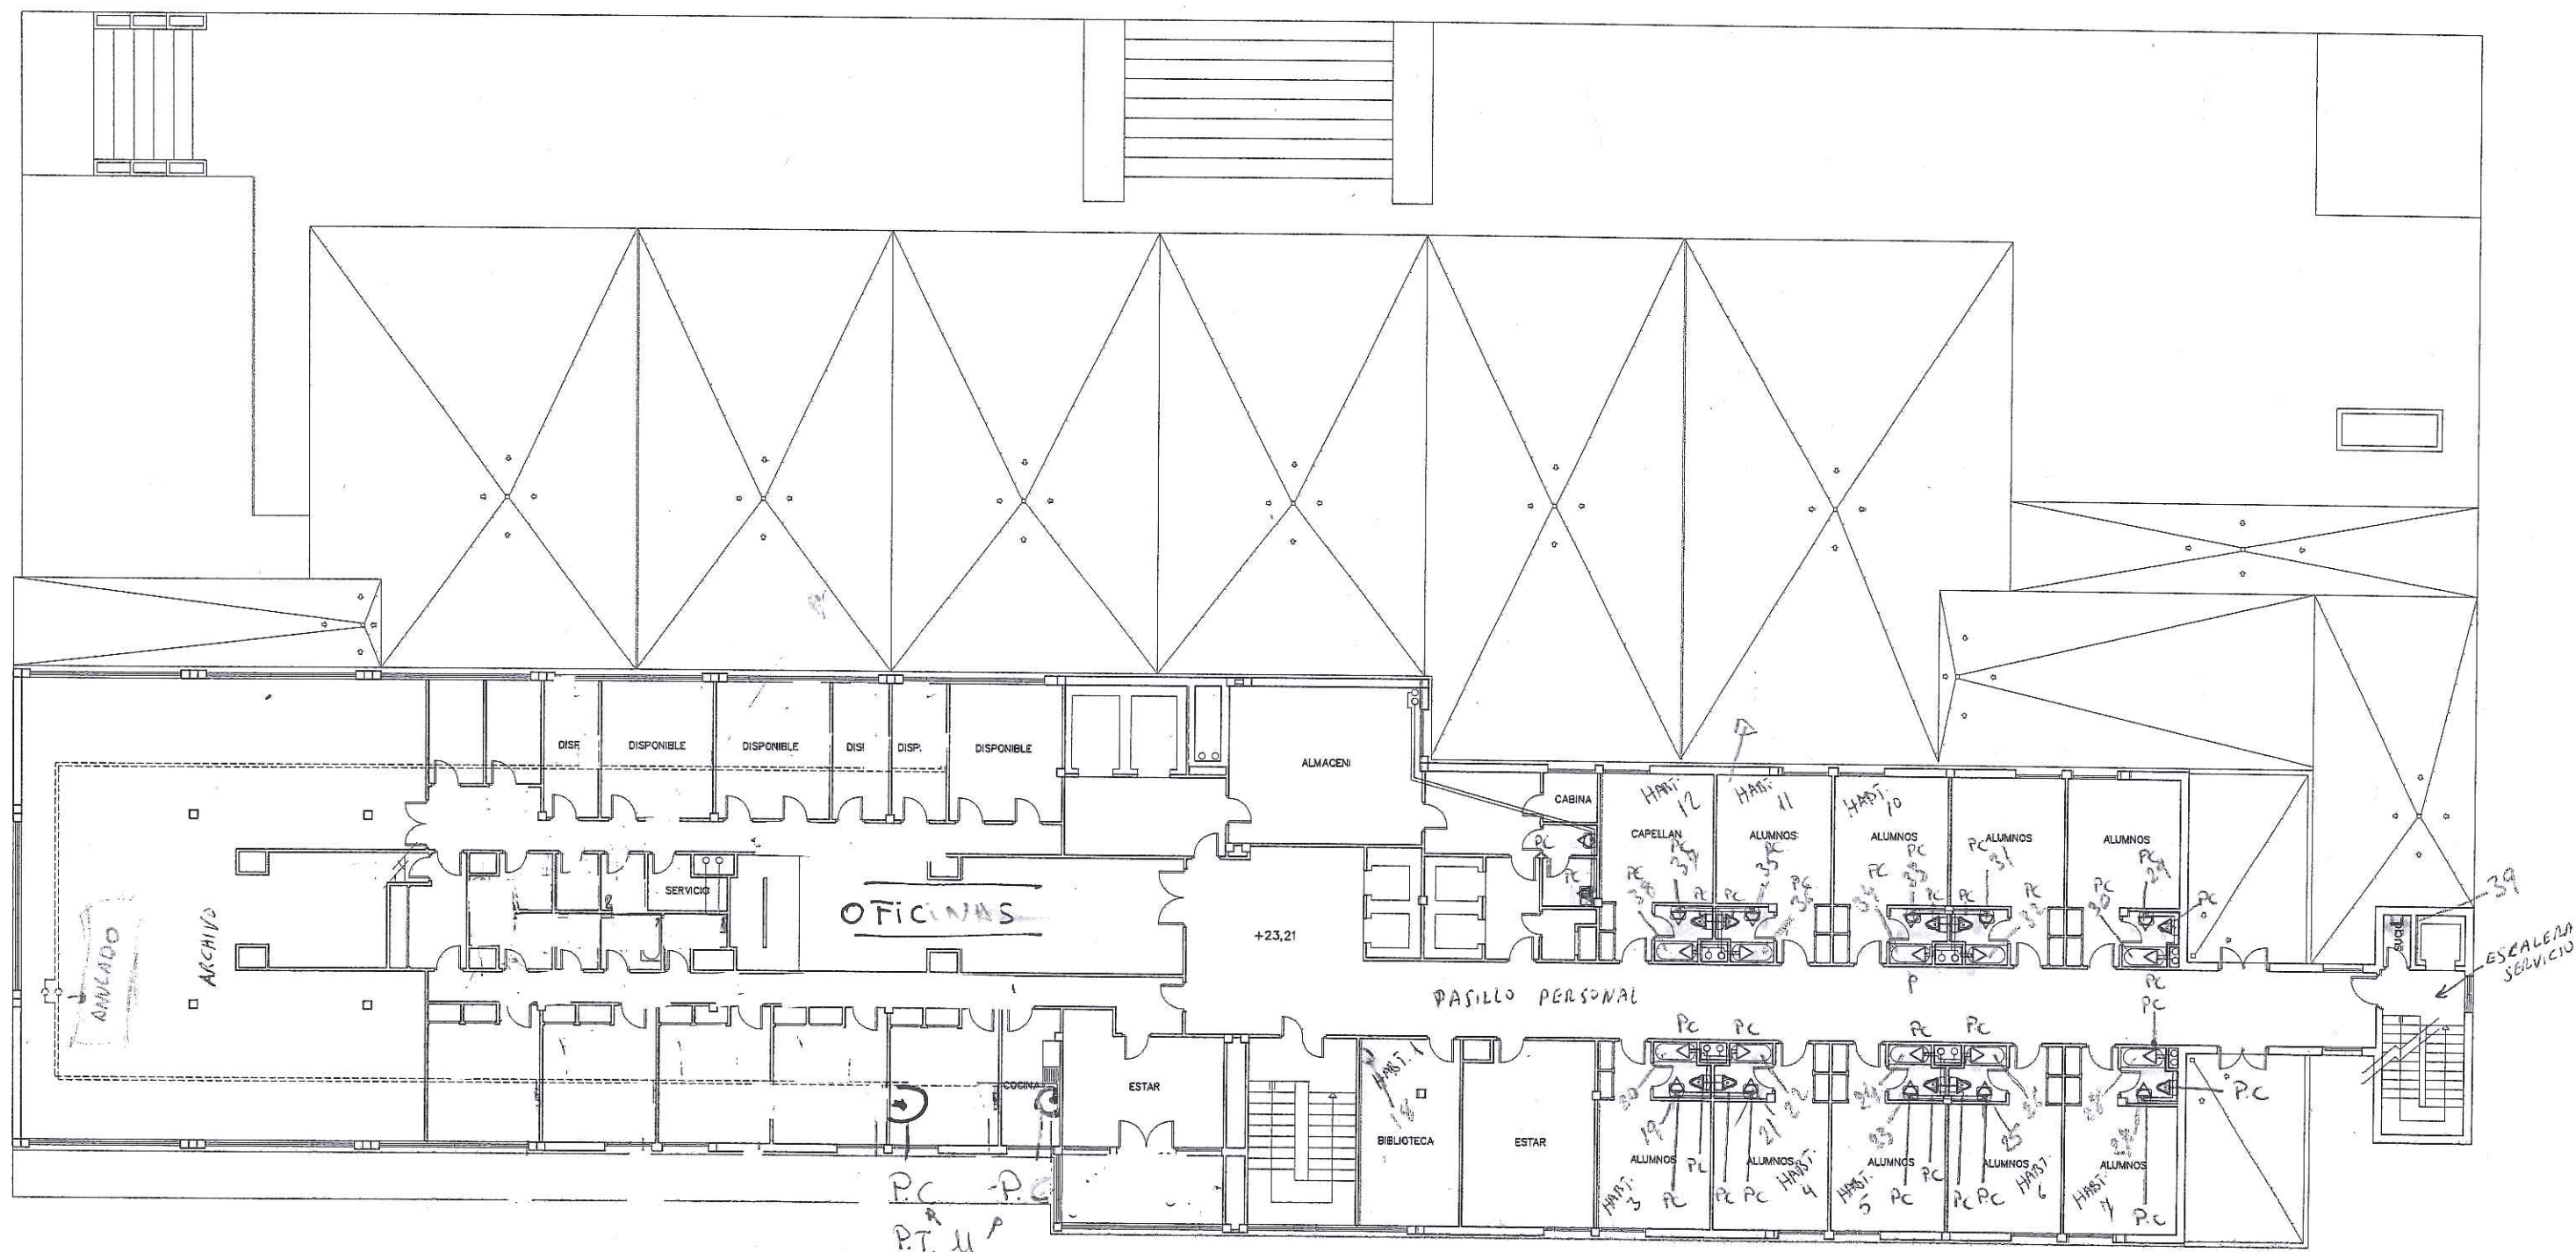

LEYENDA

- AGUA CALIENTE
- AGUA FRIA
- RED EN EL SUELO
- o o MONTANTE
- ⇒ TOMA DE AGUA FRIA/CALIENTE
- TOMA DE AGUA FRIA
- PC PUNTO CRITICO / TOMA MUESTRA


CLINICA INMACULADA CONCEPCION

RIBERA DEL GENIL S.N. 18005 GRANADA

PLANTA SEXTA 5

ESTADO ACTUAL, COTA +23,21, ESCALA 1:200

FONTANERIA

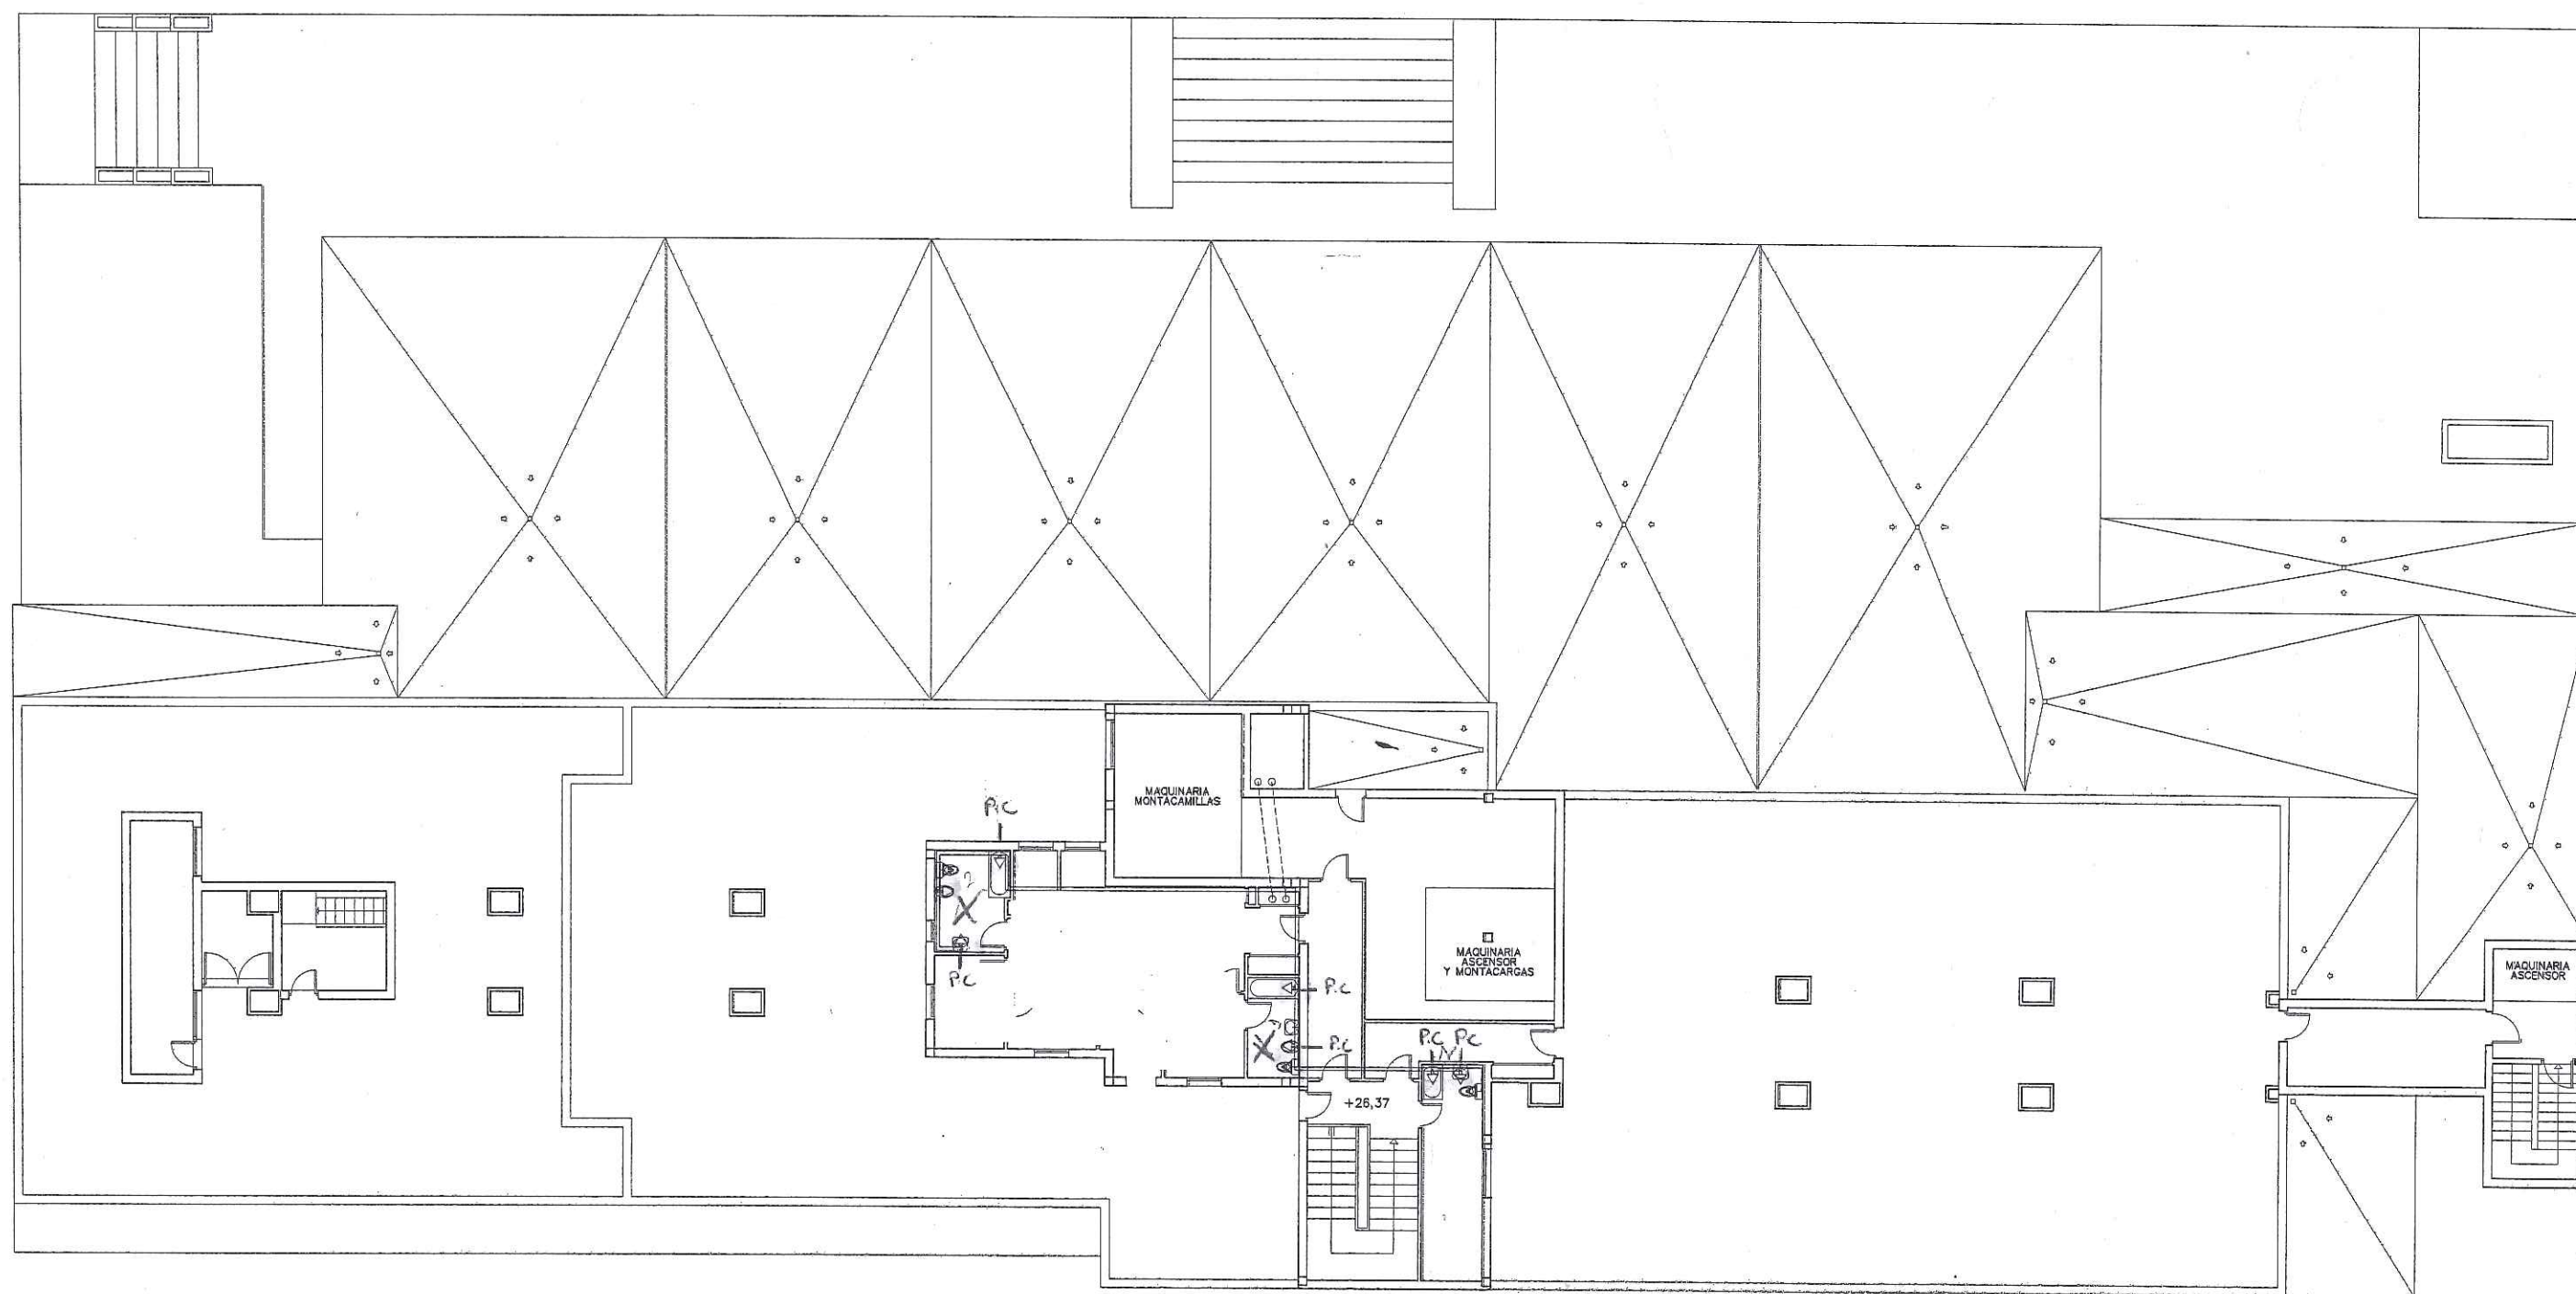

LEYENDA

- AGUA CALIENTE
- AGUA FRIA
- RED EN EL SUELO
- oo MONTANTE
- ⇒ TOMA DE AGUA FRIA/CALIENTE (TERMINALES GRIFOS/DOCHAS PUNTOS CRITICOS Y DE TOMA DE MUESTRA)
- TOMA DE AGUA FRIA (TERMINALES GRIFOS/DOCHAS PUNTOS CRITICOS Y DE TOMA DE MUESTRA)
- P.C PUNTO CRITICO / TOMA MUESTRA

CLINICA INMACULADA CONCEPCION RIBERA DEL GENIL S.N. 18005 GRANADA **PLANTA TORREONES ⑤**

ESTADO ACTUAL, COTA +26,37, ESCALA 1:200

FONTANERIA