



PLANOS
HERMANAS HOSPITALARIAS
SAGRADO CORAZON
GRANADA

RESIDENCIA ADULTOS

ED RESIDENCIA ADULTOS PLANTA BAJA

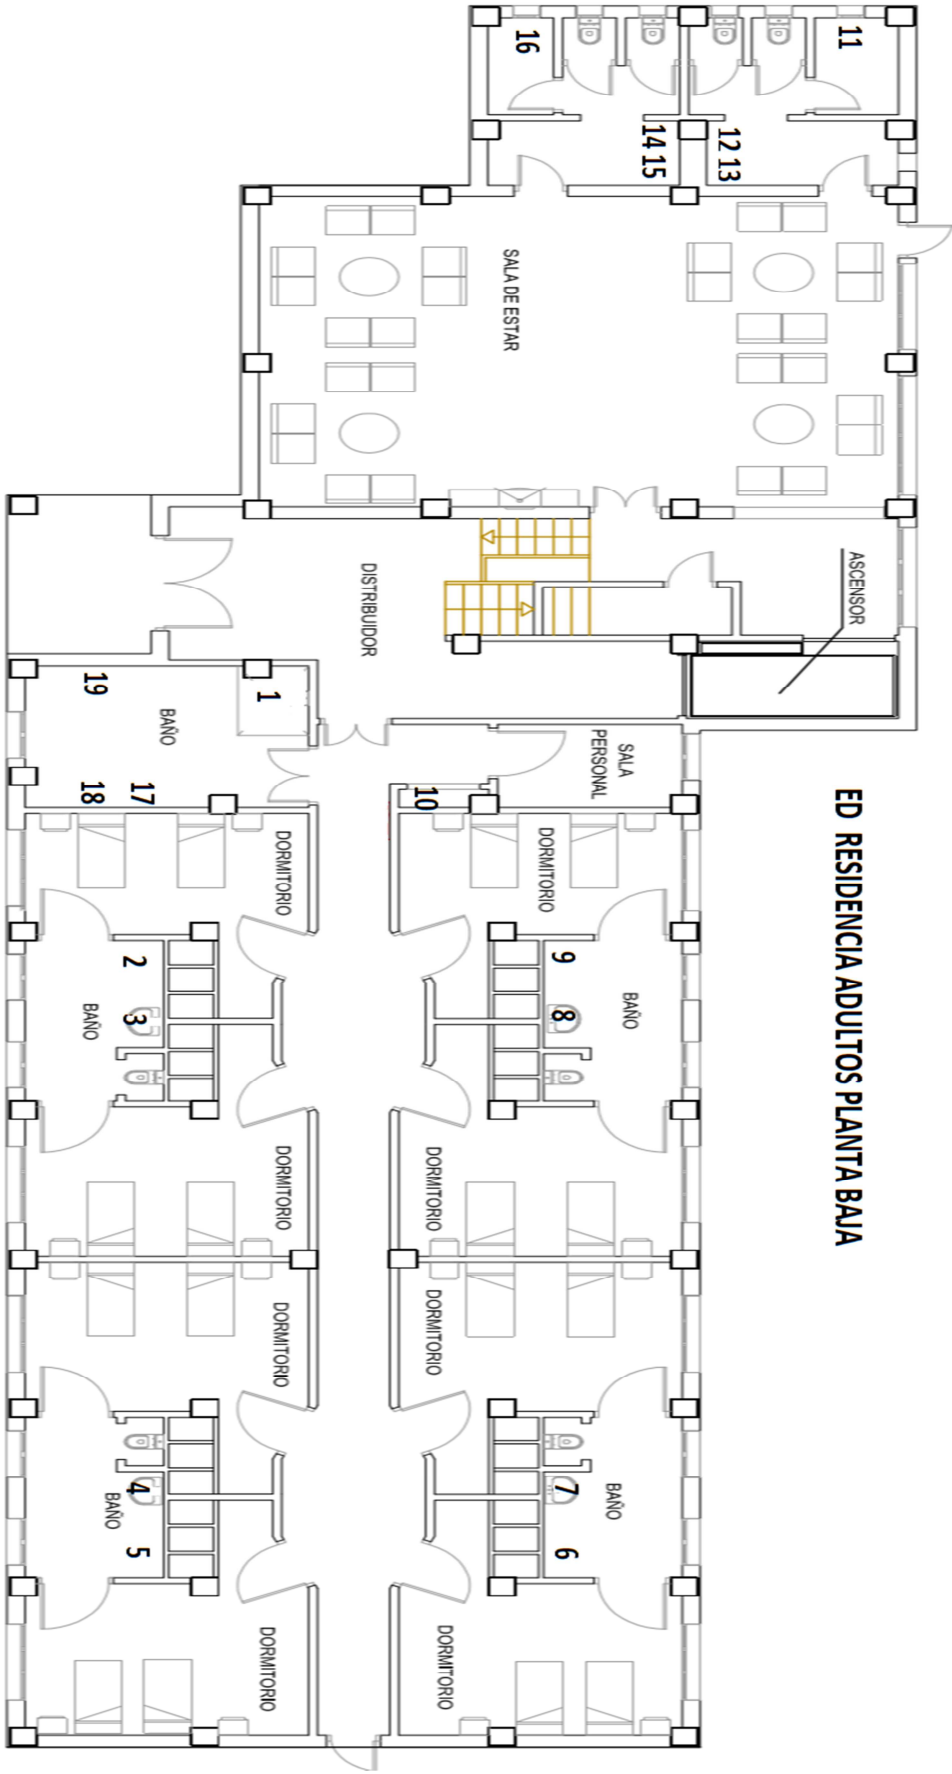

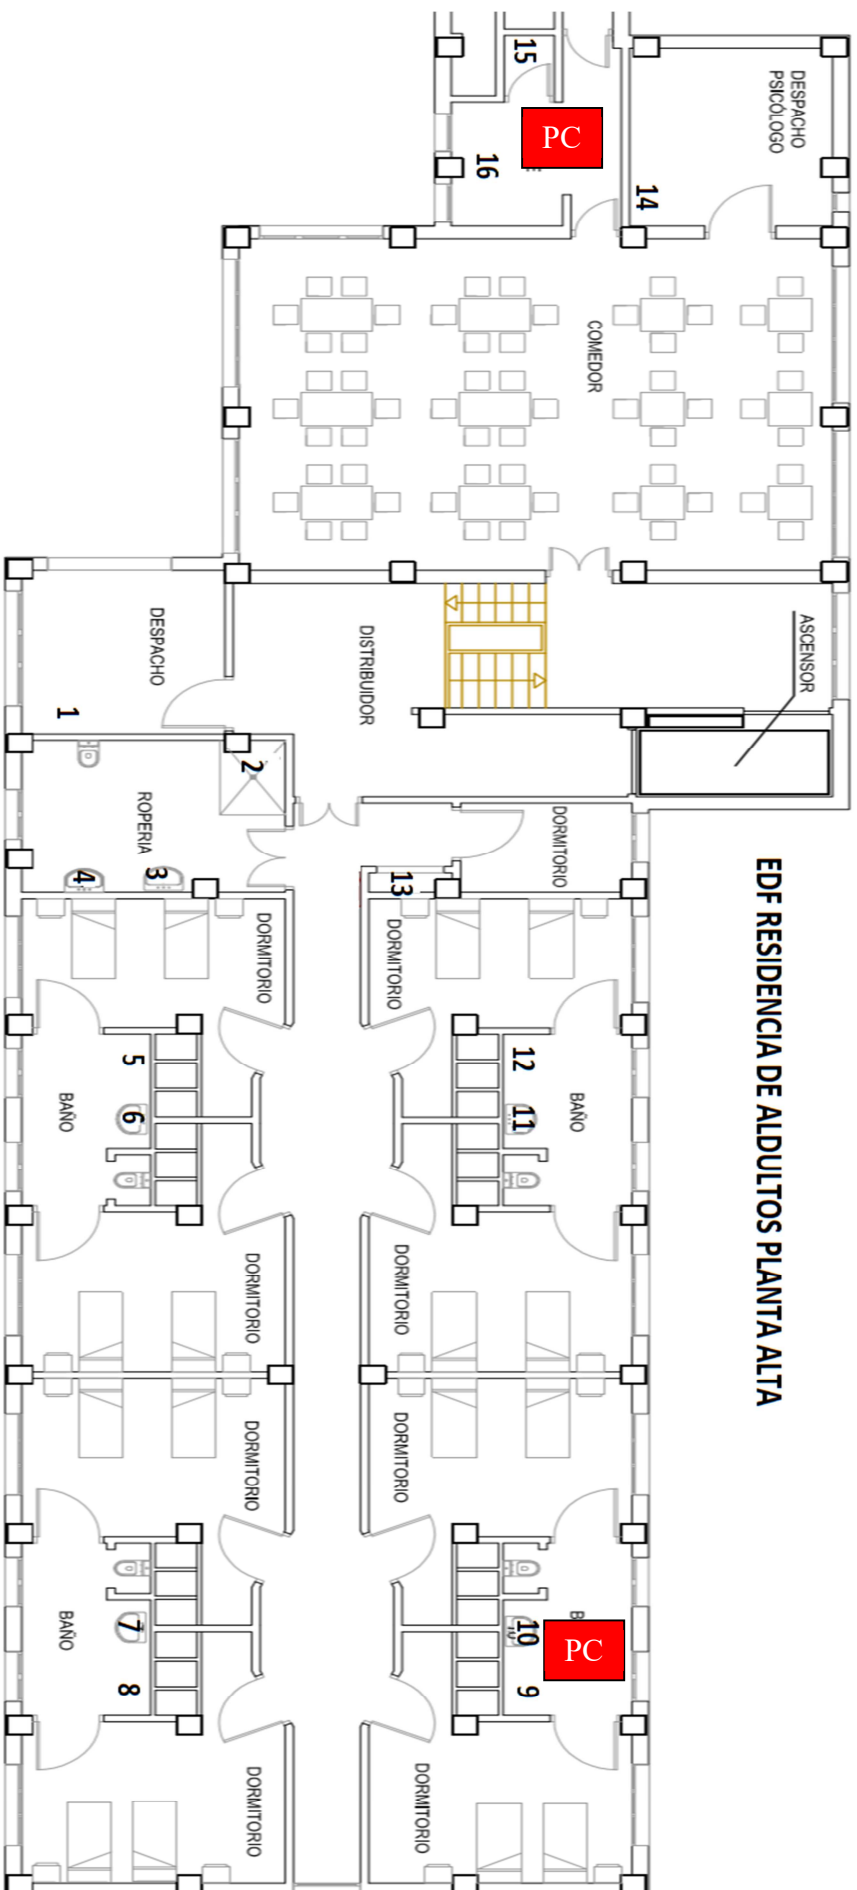

EDF RESIDENCIA DE ADULTOS PLANTA ALTA

PC

PUNTO CRÍTICO