


C) PLANOS

PLANO Nº 1: EDIFICIO Nº 1

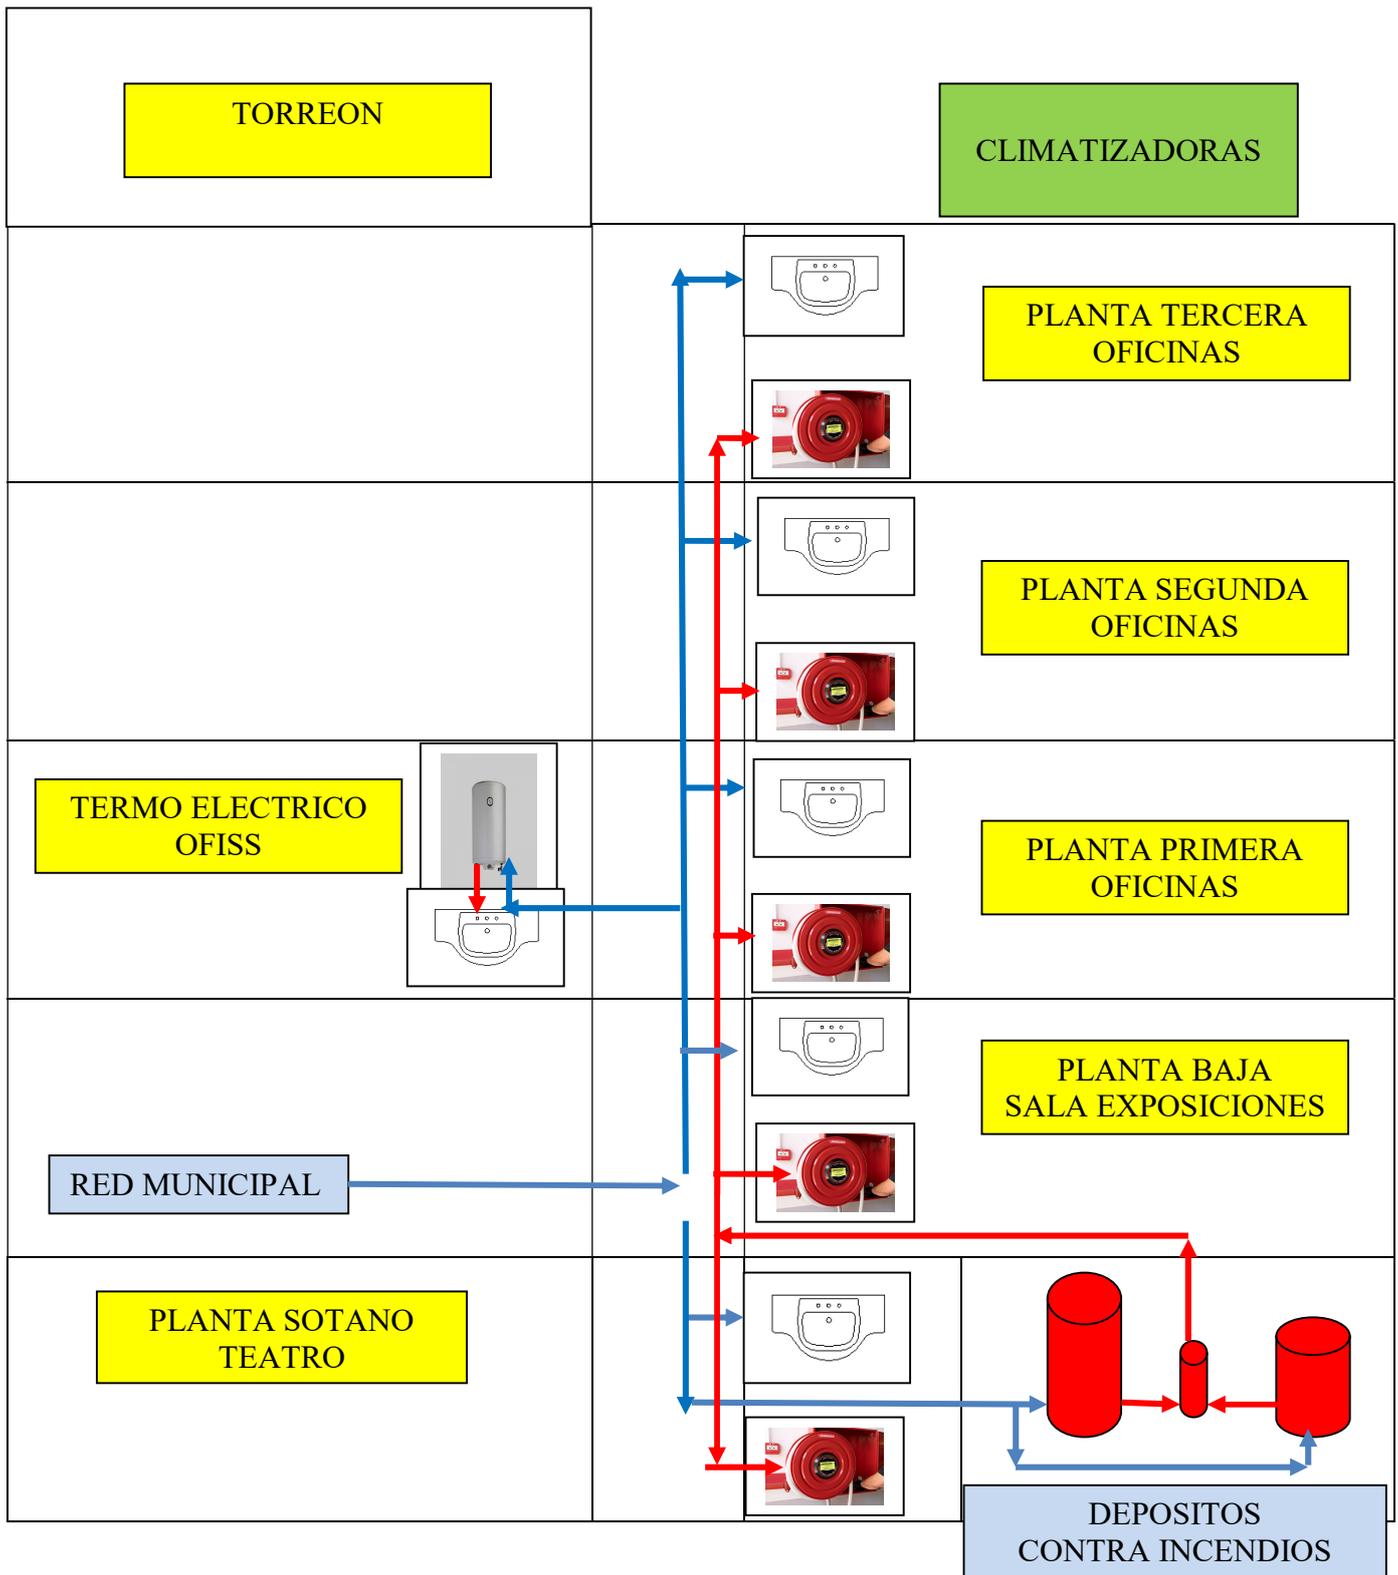

LISTADO GENERAL DE PUNTOS TERMINALES DE RED AFCH Y ACS

Nº		TERMINAL	PLANTA	AFCH	ACS
1	WC MASCULINO TEATRO	GRIFO LAVAMANOS	SOTANO	SI	NO
2	WC MASCULINO TEATRO	GRIFO LAVAMANOS	SOTANO	SI	NO
3	WC MASCULINO TEATRO	GRIFO LAVAMANOS	SOTANO	SI	NO
4	WC FEMENINO TEATRO	GRIFO LAVAMANOS	SOTANO	SI	NO
5	WC FEMENINO TEATRO	GRIFO LAVAMANOS	SOTANO	SI	NO
6	WC FEMENINO TEATRO	GRIFO LAVAMANOS	SOTANO	SI	NO
7	WC MINUSVALIDOS TEATRO	GRIFO LAVAMANOS	SOTANO	SI	NO
8	WC MASCULINO SALA EXPOSICIONES	GRIFO LAVAMANOS	BAJA	SI	NO
9	WC MASCULINO SALA EXPOSICIONES	GRIFO LAVAMANOS	BAJA	SI	NO
10	WC FEMENINO SALA EXPOSICIONES	GRIFO LAVAMANOS	BAJA	SI	NO
11	WC FEMENINO SALA EXPOSICIONES	GRIFO LAVAMANOS	BAJA	SI	NO
12	WC MINUSVALIDOS TEATRO SALA EXPOSICIONES	GRIFO LAVAMANOS	BAJA	SI	NO
13	WC MASCULINO	GRIFO LAVAMANOS	PRIMERA	SI	NO
14	WC MASCULINO	GRIFO LAVAMANOS	PRIMERA	SI	NO
15	WC FEMENINO	GRIFO LAVAMANOS	PRIMERA	SI	NO
16	WC FEMENINO	GRIFO LAVAMANOS	PRIMERA	SI	NO
17	CUARTO LIMPIEZA	GRIFO LAVAMANOS	PRIMERA	SI	SI
18	OFISS	GRIFO	PRIMERA	SI	NO
19	WC MASCULINO	GRIFO LAVAMANOS	SEGUNDA	SI	NO
20	WC MASCULINO	GRIFO LAVAMANOS	SEGUNDA	SI	NO
21	WC FEMENINO	GRIFO LAVAMANOS	SEGUNDA	SI	NO
22	WC FEMENINO	GRIFO LAVAMANOS	SEGUNDA	SI	NO
23	CUARTO LIMPIEZA	GRIFO LAVAMANOS	SEGUNDA	SI	NO
24	WC MASCULINO	GRIFO LAVAMANOS	TERCERA	SI	NO
25	WC MASCULINO	GRIFO LAVAMANOS	TERCERA	SI	NO
26	WC FEMENINO	GRIFO LAVAMANOS	TERCERA	SI	NO
27	WC FEMENINO	GRIFO LAVAMANOS	TERCERA	SI	NO
28	CUARTO LIMPIEZA	GRIFO LAVAMANOS	TERCERA	SI	NO
29					
30					
31					
32					