


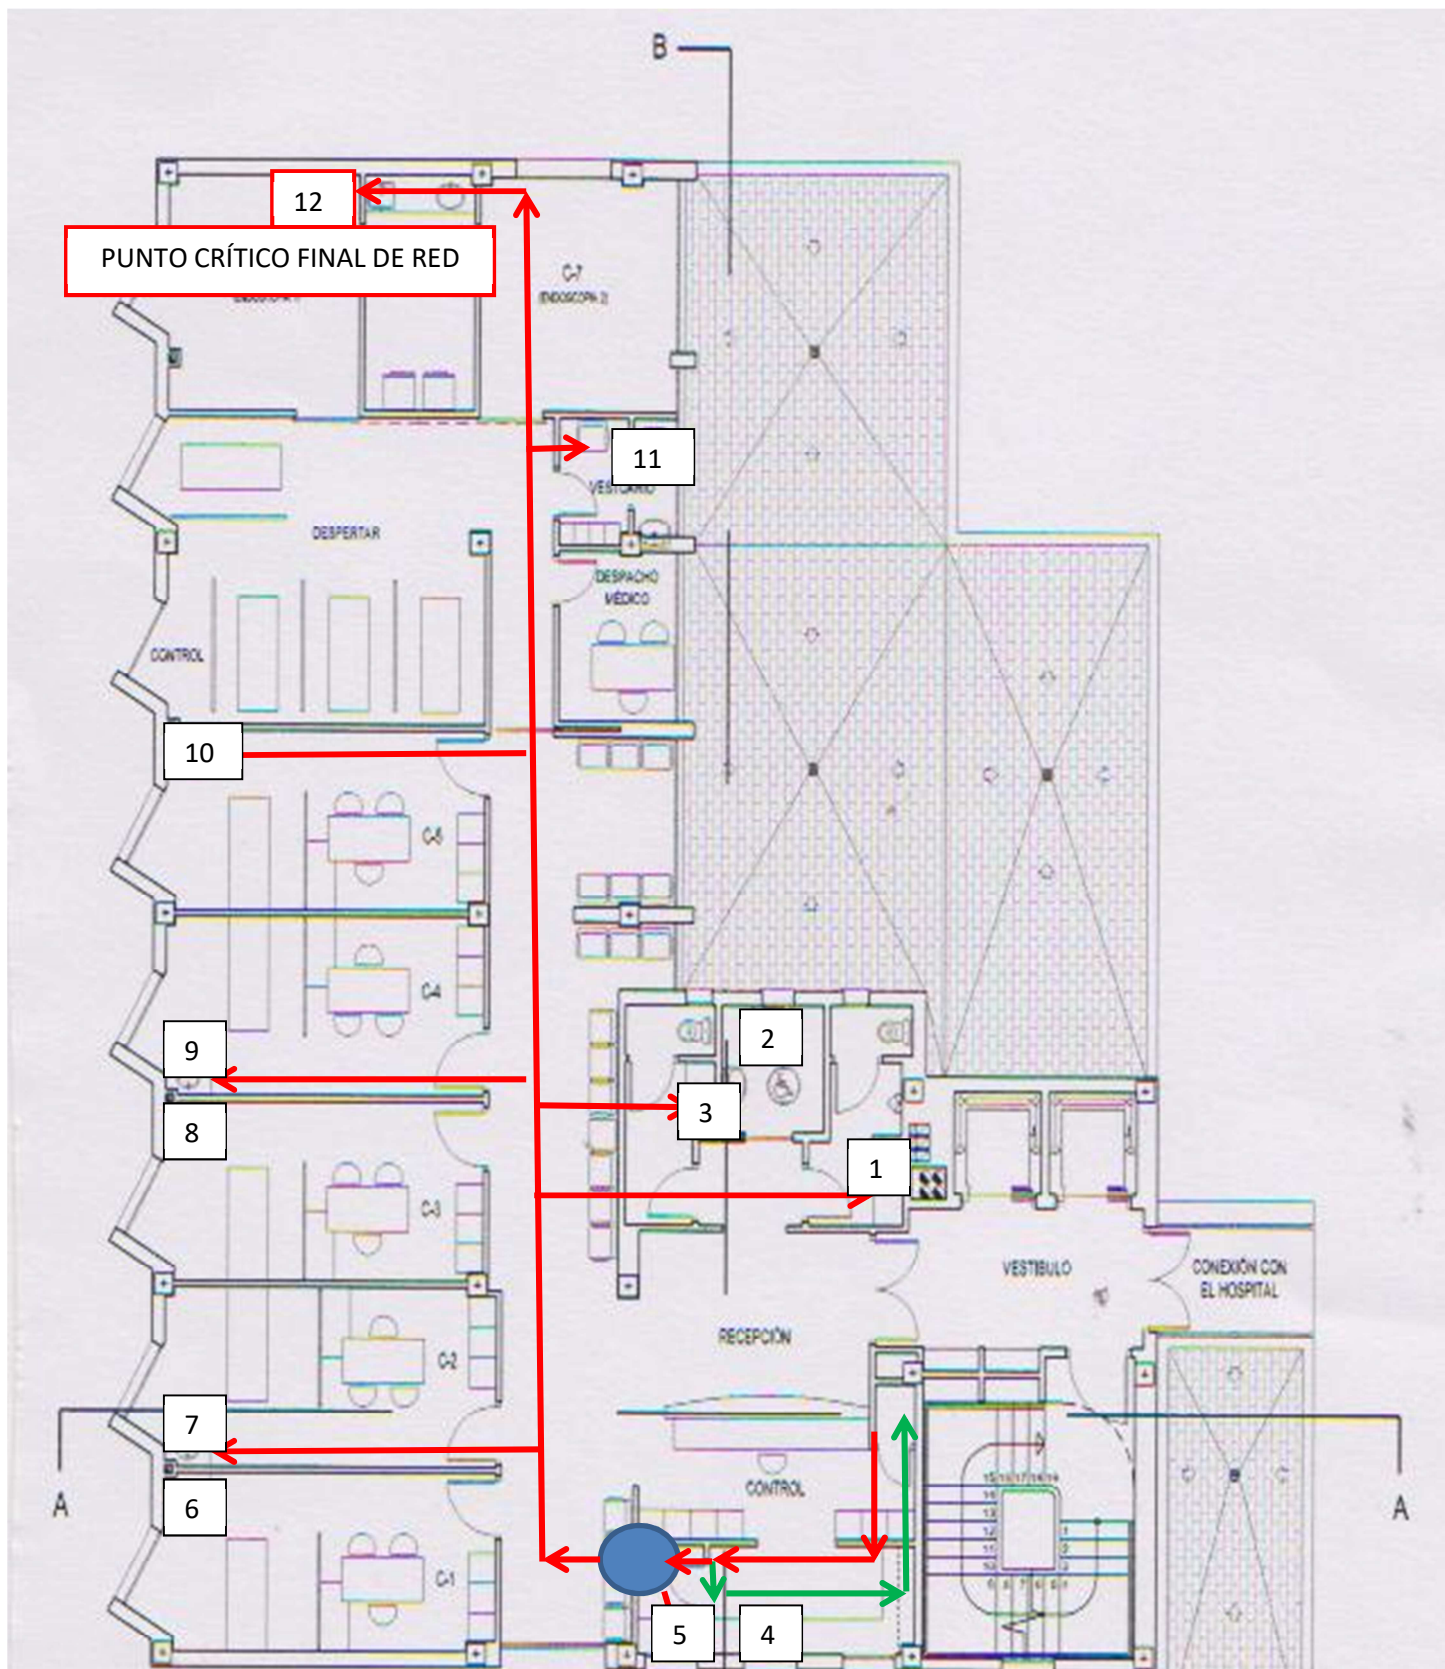

RED AGUA CALIENTE SANITARIA.

RETORNO ACUMULADOR ENERGIA SOLAR.

TERMO ELECTRICO APOORTE AGUA CALIENTE ACUMULADOR ENERGIA SOLAR

EDIFICIO NUEVO PLANTA PRIMERA

Nº	Descripción	Terminal	ACS	Nº	Descripción	Terminal	ACS
1	WC PUBLICOS MASCULINO	GRIFO	●	7	CONSULTA Nº 2	GRIFO	●
2	WC PUBLICOS MINUSBALIDOS	GRIFO	●	8	CONSULTA Nº 3	GRIFO	●
3	WC PUBLICOS FEMENINO	GRIFO	●	9	CONSULTA Nº 4	GRIFO	●
4	LAVADERO	GRIFO	●	10	CONSULTA Nº 5	GRIFO	●
5	LAVADERO	GRIFO	●	11	ENDOSCOPIAS	GRIFO	●
6	CONSULTA Nº 1	GRIFO	●	12	LAVADO INSTRUMENTAL	GRIFO	●