


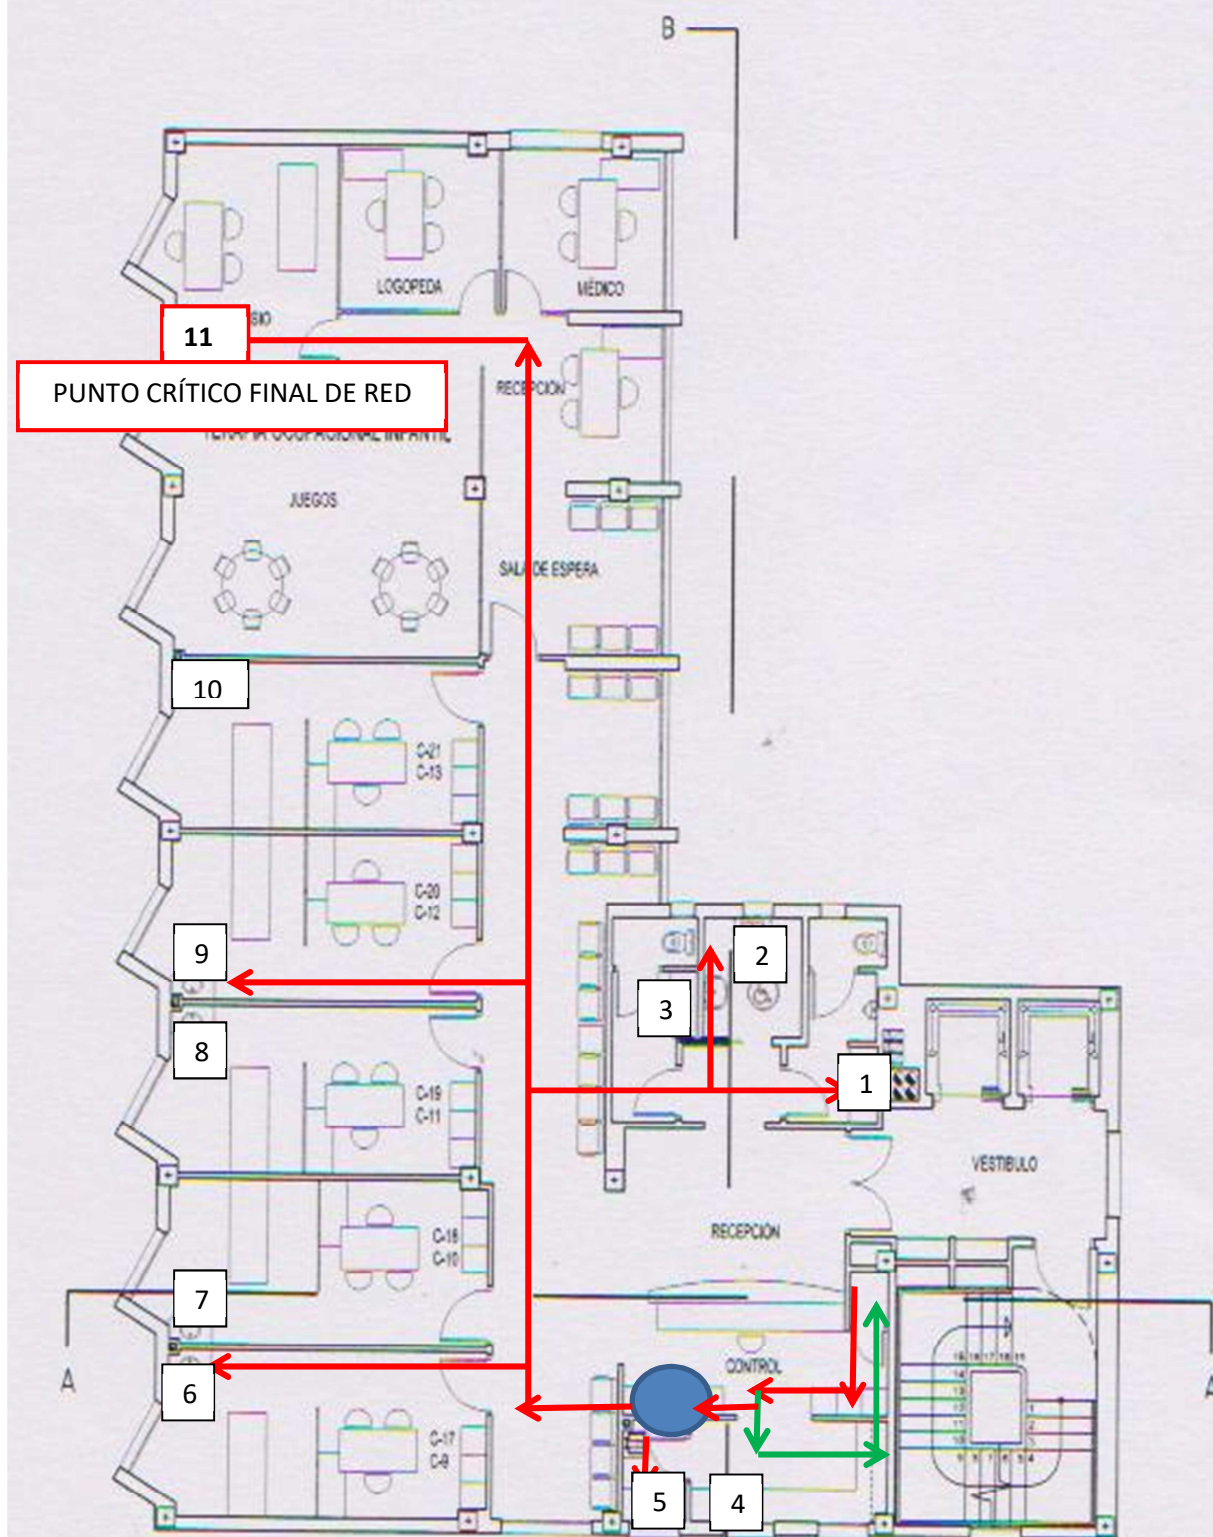

-  RED AGUA CALIENTE SANITARIA.
 RETORNO ACUMULADOR ENERGIA SOLAR.
 TERMO ELECTRICO APOORTE AGUA CALIENTE ACUMULADOR ENERGIA SOLAR

EDIFICIO NUEVO PLANTA SEGUNDA

Nº	Descripción	Terminal	ACS	Nº	Descripción	Terminal	ACS
1	WC PUBLICOS MASCULINO	GRIFO	●	7	CONSULTA Nº 7	GRIFO	●
2	WC PUBLICOS MINUSBALIDOS	GRIFO	●	8	CONSULTA Nº 8	GRIFO	●
3	WC PUBLICOS FEMENINO	GRIFO	●	9	CONSULTA Nº 9	GRIFO	●
4	LAVADERO	GRIFO	●	10	CONSULTA Nº 10	GRIFO	●
5	LAVADERO	GRIFO	●	11	ATENCIÓN PRIMARIA	GRIFO	●
6	CONSULTA Nº 6	GRIFO	●				