

MA DE MUESTRA FINAL DE RED

7

6

35


34

33

2



PLANTA 3ª DISTRIBUCION

EDIFICION NUEVP PLANTA TERCERA

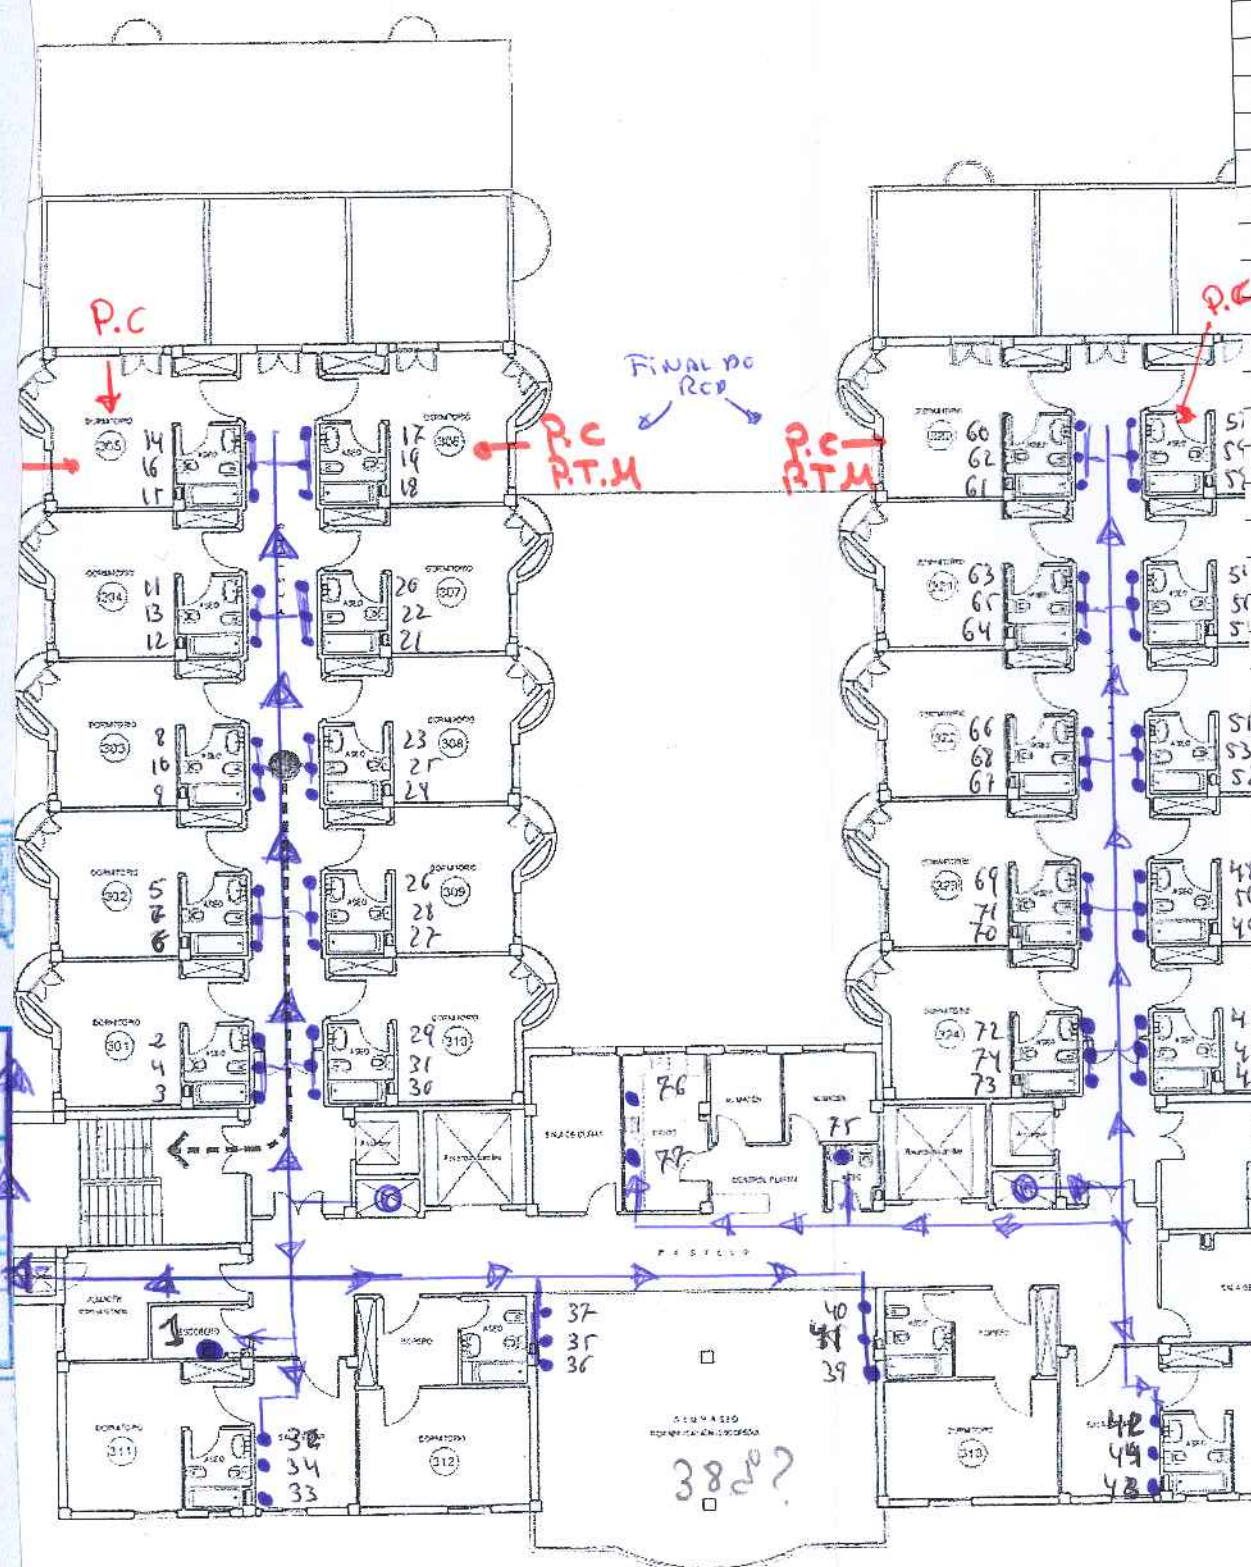

Nº	Descripción	Terminal	Nº	Descripción	Terminal
1	LIMPIEZA ESCOBERO	PILA	48	HABITACIÓN 316	GRIFO
2	HABITACIÓN 301	GRIFO	49	HABITACIÓN 316	DUCHA
3	HABITACIÓN 301	DUCHA	50	HABITACIÓN 316	BIDE
4	HABITACIÓN 301	BIDE	51	HABITACIÓN 317	GRIFO
5	HABITACIÓN 302	GRIFO	52	HABITACIÓN 317	DUCHA
6	HABITACIÓN 302	DUCHA	53	HABITACIÓN 317	BIDE
7	HABITACIÓN 302	BIDE	54	HABITACIÓN 318	GRIFO
8	HABITACIÓN 303	GRIFO	55	HABITACIÓN 318	DUCHA
9	HABITACIÓN 303	DUCHA	56	HABITACIÓN 318	BIDE
10	HABITACIÓN 303	BIDE	57	HABITACIÓN 319	GRIFO
11	HABITACIÓN 304	GRIFO	58	HABITACIÓN 319	DUCHA
12	HABITACIÓN 304	DUCHA	59	HABITACIÓN 319	BIDE
13	HABITACIÓN 304	BIDE	60	HABITACIÓN 320	GRIFO
14	HABITACIÓN 305	GRIFO	61	HABITACIÓN 320	DUCHA
15	HABITACIÓN 305	DUCHA	62	HABITACIÓN 320	BIDE
16	HABITACIÓN 305	BIDE	63	HABITACIÓN 321	GRIFO
17	HABITACIÓN 306	GRIFO	64	HABITACIÓN 321	DUCHA
18	HABITACIÓN 306	DUCHA	65	HABITACIÓN 321	BIDE
19	HABITACIÓN 306	BIDE	66	HABITACIÓN 322	GRIFO
20	HABITACIÓN 307	GRIFO	67	HABITACIÓN 322	DUCHA
21	HABITACIÓN 307	DUCHA	68	HABITACIÓN 322	BIDE
22	HABITACIÓN 307	BIDE	69	HABITACIÓN 323	GRIFO
23	HABITACIÓN 308	GRIFO	70	HABITACIÓN 323	DUCHA
24	HABITACIÓN 308	DUCHA	71	HABITACIÓN 323	BIDE
25	HABITACIÓN 308	BIDE	72	HABITACIÓN 324	GRIFO
26	HABITACIÓN 309	GRIFO	73	HABITACIÓN 324	DUCHA
27	HABITACIÓN 309	DUCHA	74	HABITACIÓN 324	BIDE
28	HABITACIÓN 309	BIDE	75	WC ESTAR ENFERMERIA	GRIFO
29	HABITACIÓN 310	GRIFO	76	ENFERMERIA IZQUIERDA	GRIFO
30	HABITACIÓN 310	DUCHA	77	ENFERMERIA DERECHA	GRIFO
31	HABITACIÓN 310	BIDE	EDIFICIO NUEVO		
32	HABITACIÓN 311	GRIFO	78	WC PUBLICOS MASCULINO	GRIFO
33	HABITACIÓN 311	DUCHA	79	WC PUBLICO MINUSBALID	GRIFO
34	HABITACIÓN 311	BIDE	80	WC PUBLICOS FEMENINO	GRIFO
35	HABITACIÓN 312	GRIFO	81	CONSULTA Nº 11	GRIFO
36	HABITACIÓN 312	DUCHA	82	CONSULTA Nº 12	GRIFO
37	HABITACIÓN 312	BIDE	83	CONSULTA Nº 13	GRIFO
38	FRENTE ENFERMERIA	GRIFO	84	CONSULTA Nº 14	GRIFO
39	HABITACIÓN 313	GRIFO	85	CONSULTA Nº 15	GRIFO
40	HABITACIÓN 313	DUCHA	86	CONSULTA Nº 16	GRIFO
41	HABITACIÓN 313	BIDE	87	CONSULTA Nº 17	GRIFO
42	HABITACIÓN 314	GRIFO			
43	HABITACIÓN 314	DUCHA			
44	HABITACIÓN 314	BIDE			
45	HABITACIÓN 315	GRIFO			
46	HABITACIÓN 315	DUCHA			
47	HABITACIÓN 315	BIDE			


PLA

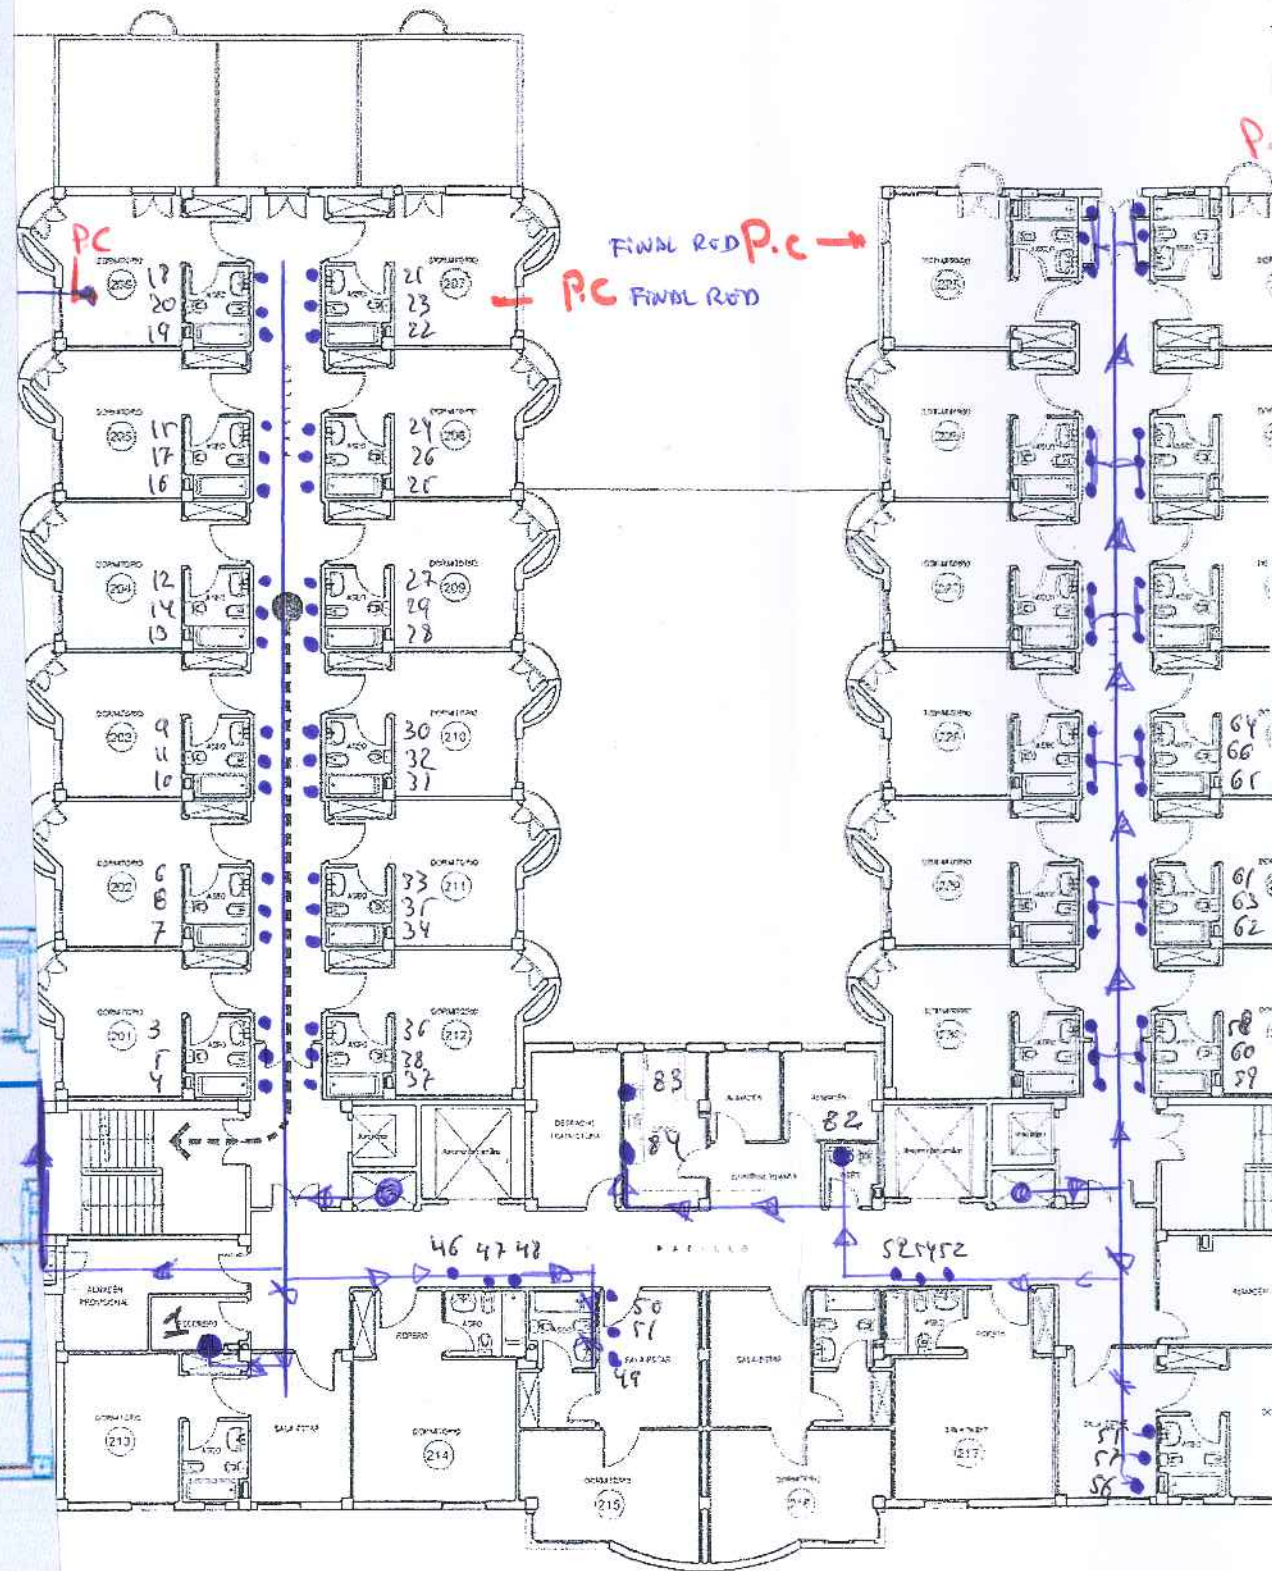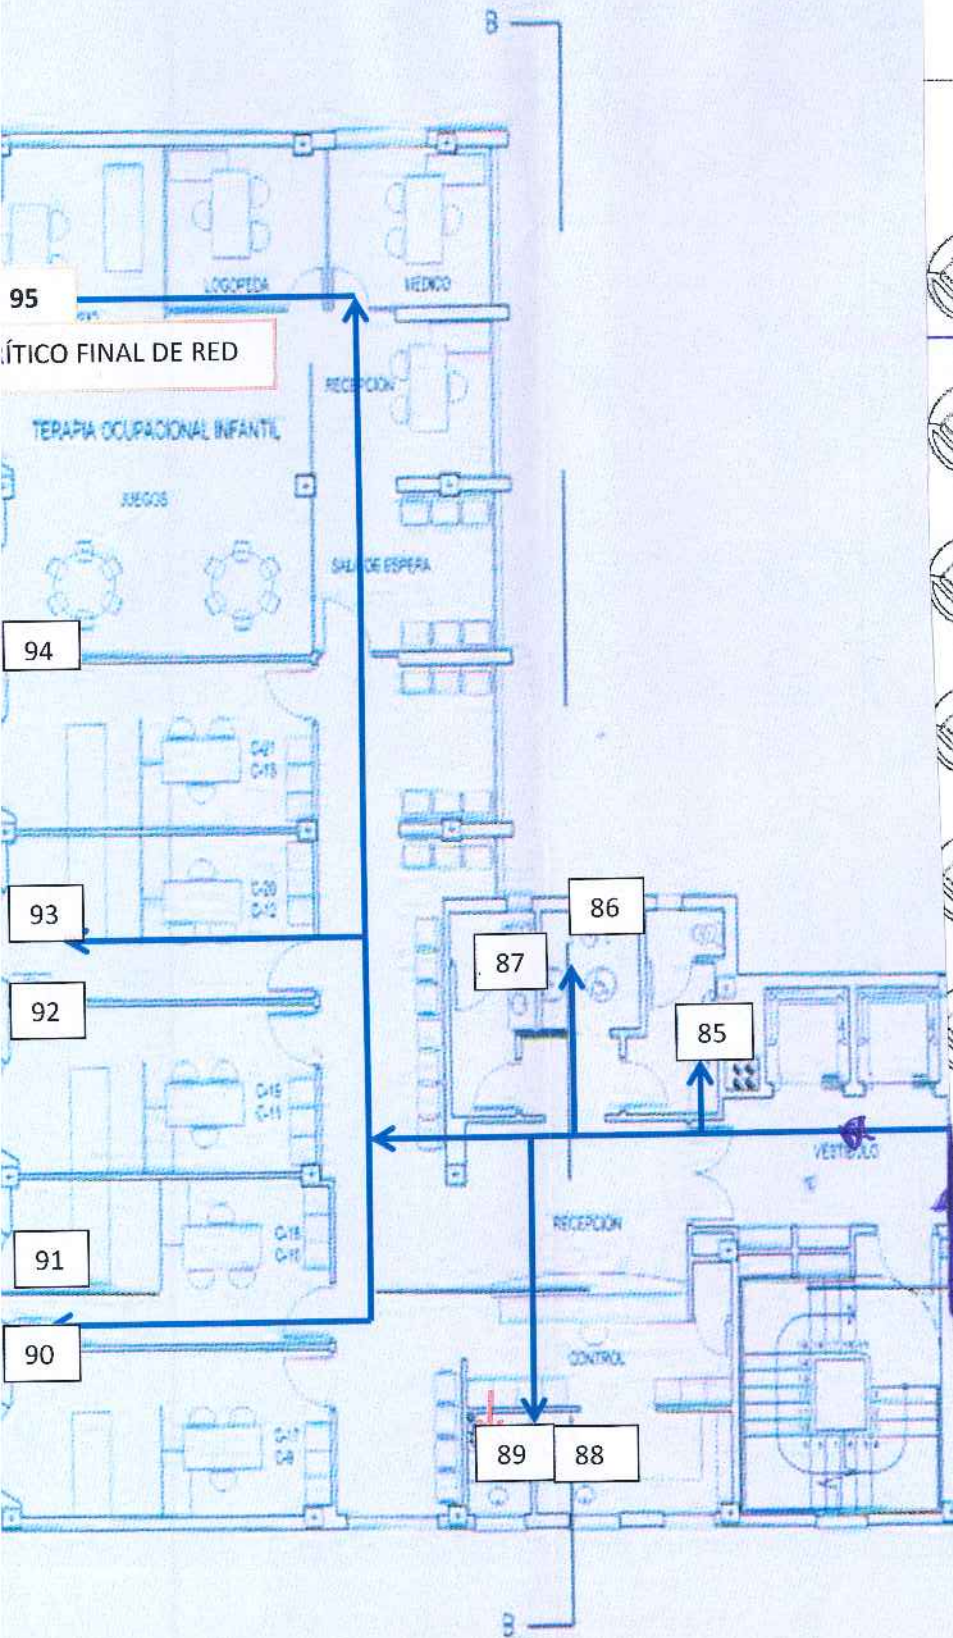


Nº	Descripción	Terminal	Nº	Descripción	Terminal
1	LIMPIEZA ESCOBERO	PILA	49	HABITACIÓN 215	GRIFO
2	WC NIDO	GRIFO	50	HABITACIÓN 215	DUCHA
3	HABITACIÓN 201	GRIFO	51	HABITACIÓN 215	BIDE
4	HABITACIÓN 201	DUCHA	52	HABITACIÓN 217	GRIFO
5	HABITACIÓN 201	BIDE	53	HABITACIÓN 217	DUCHA
6	HABITACIÓN 202	GRIFO	54	HABITACIÓN 217	BIDE
7	HABITACIÓN 202	DUCHA	55	HABITACIÓN 218	GRIFO
8	HABITACIÓN 202	BIDE	56	HABITACIÓN 218	DUCHA
9	HABITACIÓN 203	GRIFO	57	HABITACIÓN 218	BIDE
10	HABITACIÓN 203	DUCHA	58	HABITACIÓN 219	GRIFO
11	HABITACIÓN 203	BIDE	59	HABITACIÓN 219	DUCHA
12	HABITACIÓN 204	GRIFO	60	HABITACIÓN 220	GRIFO
13	HABITACIÓN 204	DUCHA	61	HABITACIÓN 220	DUCHA
14	HABITACIÓN 204	BIDE	62	HABITACIÓN 221	GRIFO
15	HABITACIÓN 205	GRIFO	63	HABITACIÓN 221	DUCHA
16	HABITACIÓN 205	DUCHA	64	HABITACIÓN 222	GRIFO
17	HABITACIÓN 205	BIDE	65	HABITACIÓN 222	DUCHA
18	HABITACIÓN 206	GRIFO	66	HABITACIÓN 223	GRIFO
19	HABITACIÓN 206	DUCHA	67	HABITACIÓN 223	DUCHA
20	HABITACIÓN 206	BIDE	68	HABITACIÓN 224	GRIFO
21	HABITACIÓN 207	GRIFO	69	HABITACIÓN 224	DUCHA
22	HABITACIÓN 207	DUCHA	70	HABITACIÓN 225	GRIFO
23	HABITACIÓN 207	BIDE	71	HABITACIÓN 225	DUCHA
24	HABITACIÓN 208	GRIFO	72	HABITACIÓN 226	GRIFO
25	HABITACIÓN 208	DUCHA	73	HABITACIÓN 226	DUCHA
26	HABITACIÓN 208	BIDE	74	HABITACIÓN 227	GRIFO
27	HABITACIÓN 209	GRIFO	75	HABITACIÓN 227	DUCHA
28	HABITACIÓN 209	DUCHA	76	HABITACIÓN 228	GRIFO
29	HABITACIÓN 209	BIDE	77	HABITACIÓN 228	DUCHA
30	HABITACIÓN 210	GRIFO	78	HABITACIÓN 229	GRIFO
31	HABITACIÓN 210	DUCHA	79	HABITACIÓN 229	DUCHA
32	HABITACIÓN 210	BIDE	80	HABITACIÓN 230	GRIFO
33	HABITACIÓN 211	GRIFO	81	HABITACIÓN 230	DUCHA
34	HABITACIÓN 211	DUCHA	82	WC ENFERMERIA	GRIFO
35	HABITACIÓN 211	BIDE	83	ENFERMERIA IZQUIERDA	GRIFO
36	HABITACIÓN 212	GRIFO	84	ENFERMERIA DERECHA	GRIFO
37	HABITACIÓN 212	DUCHA	EDIFICIO NUEVO		
38	HABITACIÓN 212	BIDE	85	WC PUBLICO MASCULINO	GRIFO
39	DESPACHO NIDO	GRIFO	86	WC PUBLI MINUSBALIDO	GRIFO
40	WC SALA DE ESTAR	GRIFO	87	WC PUBLICOS FEMENINO	GRIFO
41	WC SALA DE ESTAR	DUCHA	88	LAVADERO	GRIFO
42	WC SALA DE ESTAR	BIDE	89	LAVADERO	GRIFO
43	NIDO	GRIFO	90	CONSULTA Nº 6	GRIFO
44	NIDO	GRIFO	91	CONSULTA Nº 7	GRIFO
45	NIDO	GRIFO	92	CONSULTA Nº 8	GRIFO
46	HABITACIÓN 214	GRIFO	93	CONSULTA Nº 9	GRIFO
47	HABITACIÓN 214	DUCHA	94	CONSULTA Nº 10	GRIFO
48	HABITACIÓN 214	BIDE	95	ATENCIÓN PRIMARIA	GRIFO

EDIFICIO NUEVO PLANTA SEGUNDA


EDIFICIO NUEVO PLANTA PRIMERA

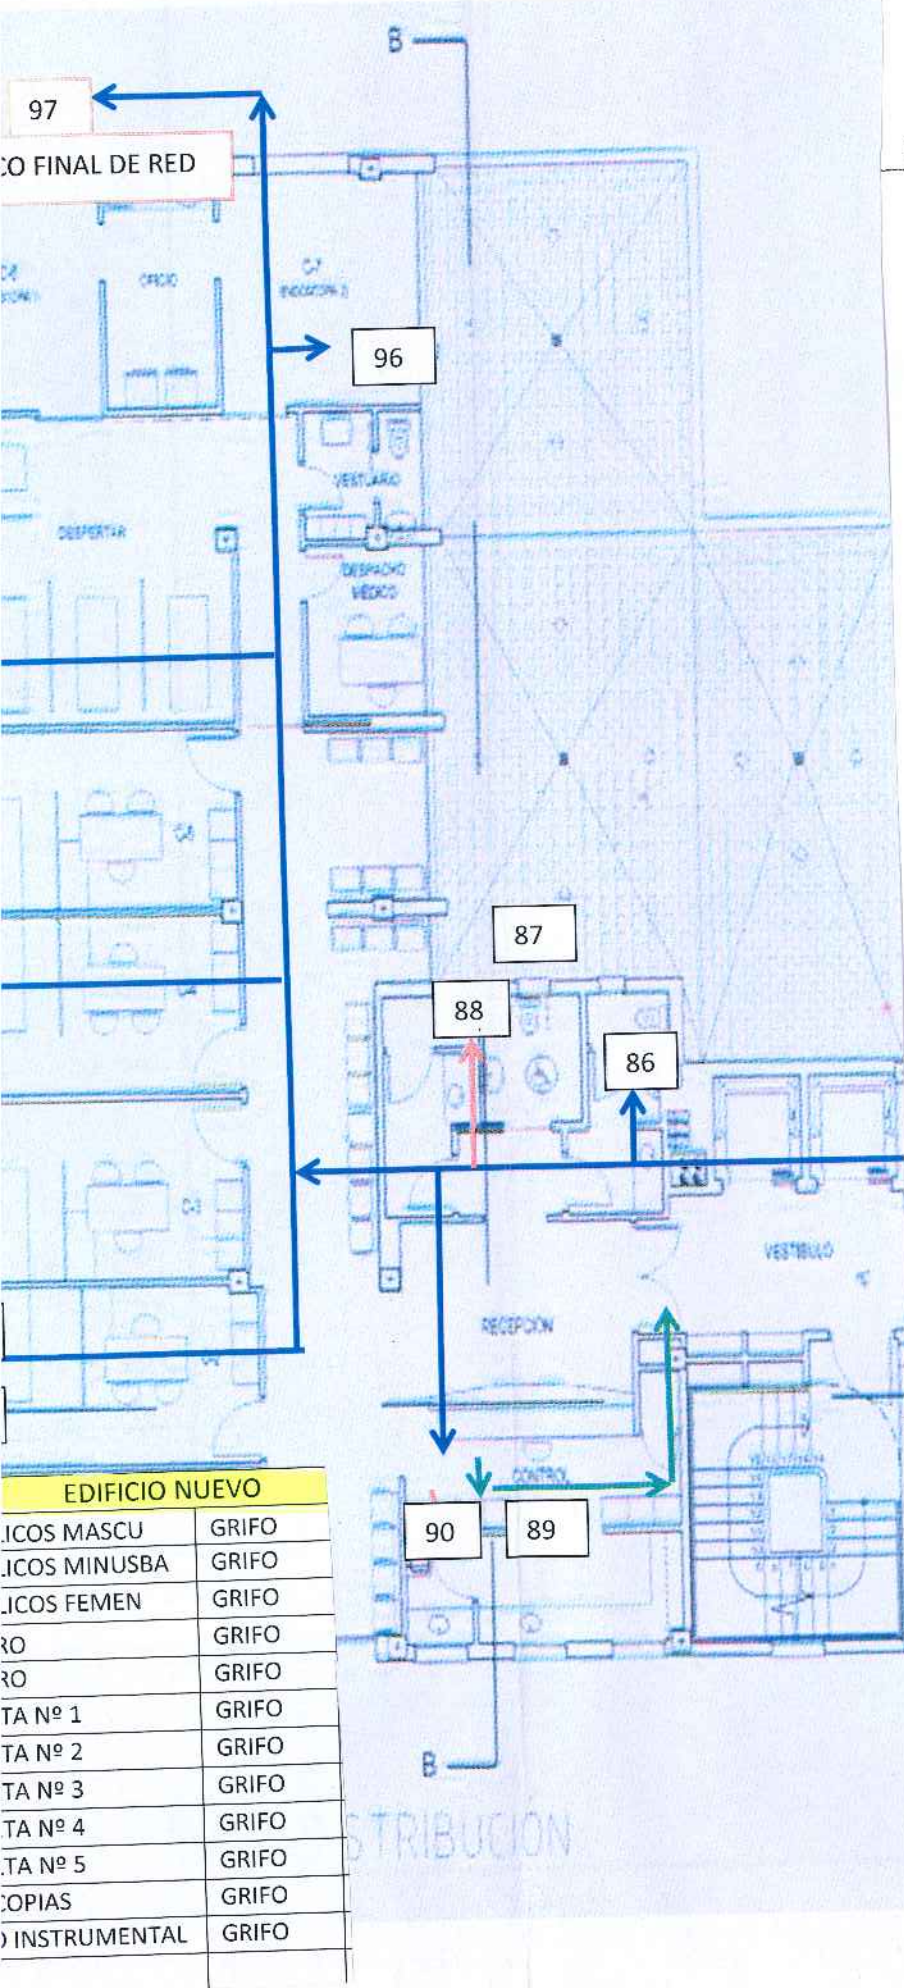


EDIFICIO NUEVO	
W.C. MASCU	GRIFO
W.C. MINUSBA	GRIFO
W.C. FEMEN	GRIFO
RO	GRIFO
RO	GRIFO
TA Nº 1	GRIFO
TA Nº 2	GRIFO
TA Nº 3	GRIFO
TA Nº 4	GRIFO
TA Nº 5	GRIFO
COPIAS	GRIFO
INSTRUMENTAL	GRIFO

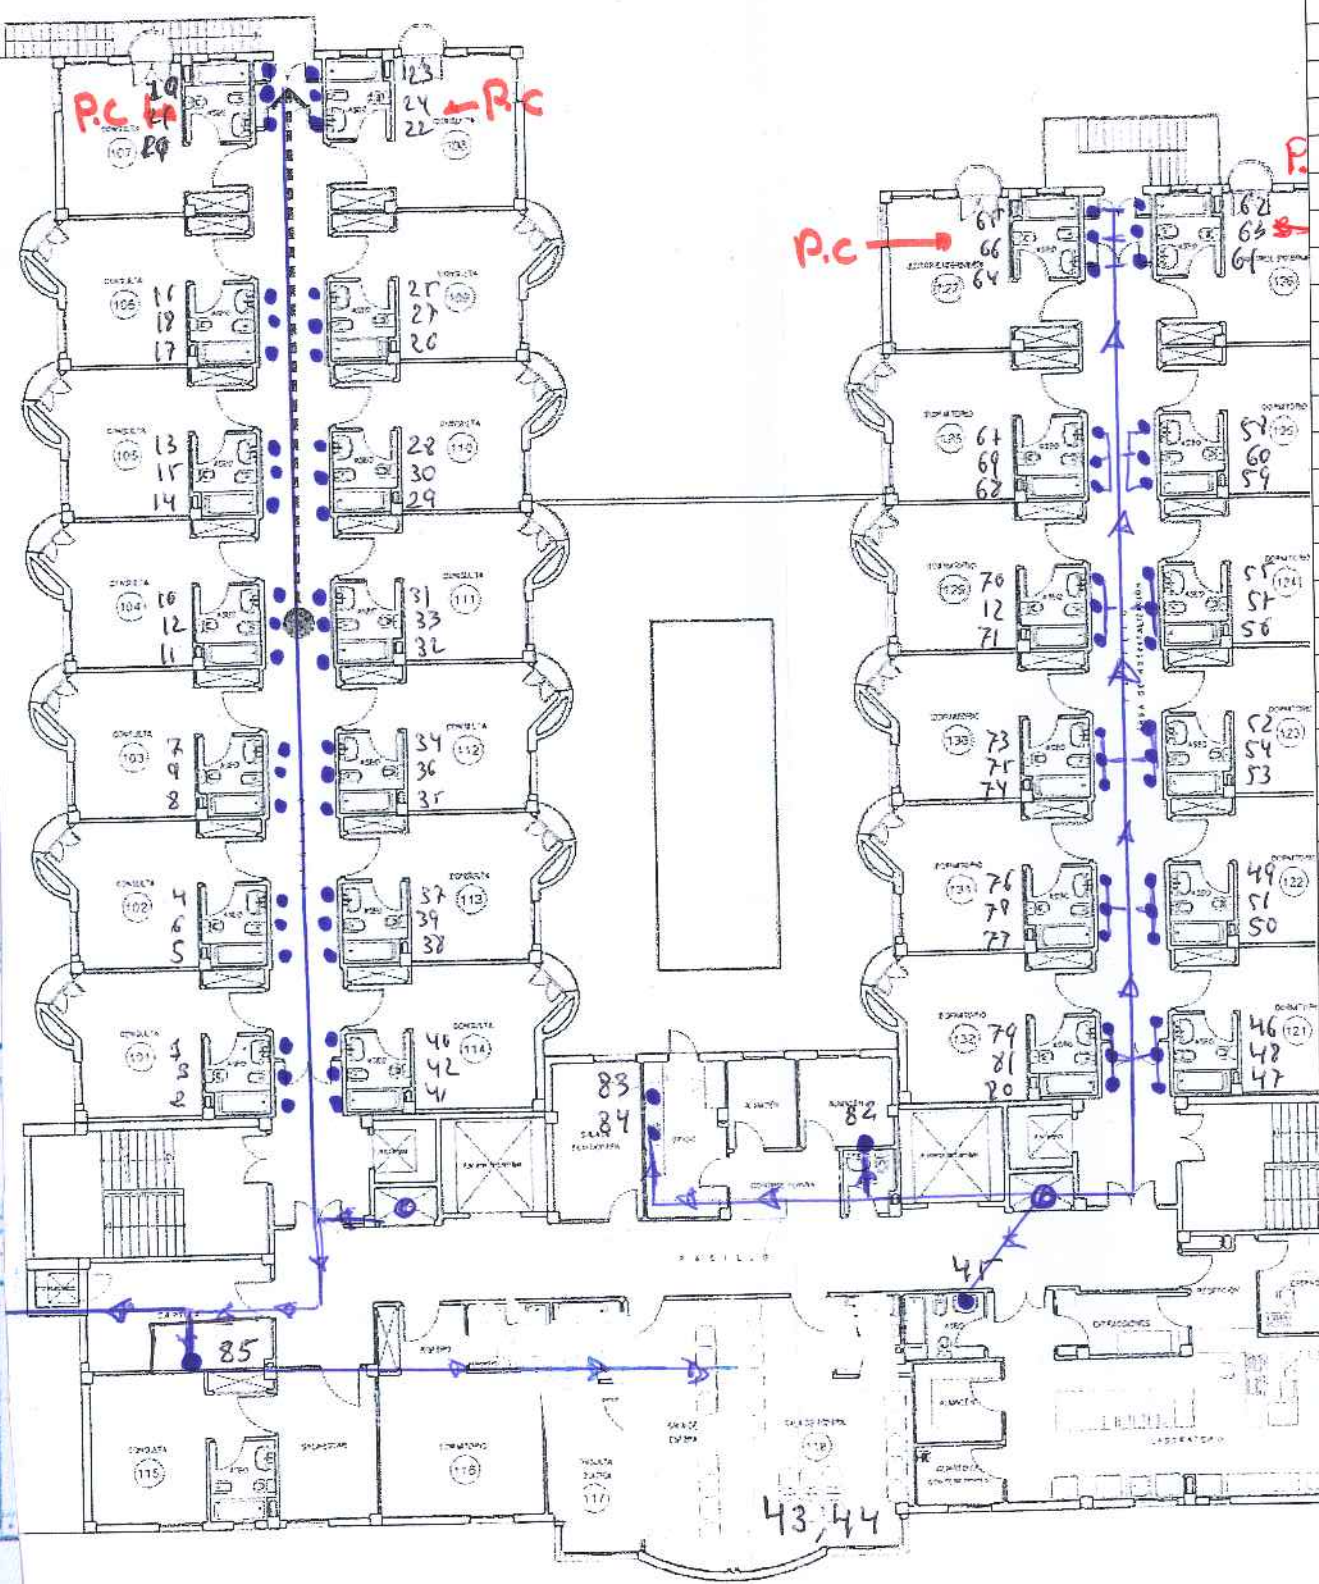

Nº	Descripción	Terminal	Nº	Descripción	Terminal
1	HABITACIÓN 101	GRIFO	52	HABITACIÓN 123	GRIFO
2	HABITACIÓN 101	DUCHA	53	HABITACIÓN 123	DUCHA
3	HABITACIÓN 101	BIDE	54	HABITACIÓN 123	BIDE
4	HABITACIÓN 102	GRIFO	55	HABITACIÓN 124	GRIFO
5	HABITACIÓN 102	DUCHA	56	HABITACIÓN 124	DUCHA
6	HABITACIÓN 102	BIDE	57	HABITACIÓN 124	BIDE
7	HABITACIÓN 103	GRIFO	58	HABITACIÓN 125	GRIFO
8	HABITACIÓN 103	DUCHA	59	HABITACIÓN 125	DUCHA
9	HABITACIÓN 103	BIDE	60	HABITACIÓN 125	BIDE
10	HABITACIÓN 104	GRIFO	61	HABITACIÓN 126	GRIFO
11	HABITACIÓN 104	DUCHA	62	HABITACIÓN 126	DUCHA
12	HABITACIÓN 104	BIDE	63	HABITACIÓN 126	BIDE
13	HABITACIÓN 105	GRIFO	64	HABITACIÓN 127	GRIFO
14	HABITACIÓN 105	DUCHA	65	HABITACIÓN 127	DUCHA
15	HABITACIÓN 105	BIDE	66	HABITACIÓN 127	BIDE
16	HABITACIÓN 106	GRIFO	67	HABITACIÓN 128	GRIFO
17	HABITACIÓN 106	DUCHA	68	HABITACIÓN 128	DUCHA
18	HABITACIÓN 106	BIDE	69	HABITACIÓN 128	BIDE
19	HABITACIÓN 107	GRIFO	70	HABITACIÓN 129	GRIFO
20	HABITACIÓN 107	DUCHA	71	HABITACIÓN 129	DUCHA
21	HABITACIÓN 107	BIDE	72	HABITACIÓN 129	BIDE
22	HABITACIÓN 108	GRIFO	73	HABITACIÓN 130	GRIFO
23	HABITACIÓN 108	DUCHA	74	HABITACIÓN 130	DUCHA
24	HABITACIÓN 108	BIDE	75	HABITACIÓN 130	BIDE
25	HABITACIÓN 109	GRIFO	76	HABITACIÓN 131	GRIFO
26	HABITACIÓN 109	DUCHA	77	HABITACIÓN 131	DUCHA
27	HABITACIÓN 109	BIDE	78	HABITACIÓN 131	BIDE
28	HABITACIÓN 110	GRIFO	79	HABITACIÓN 132	GRIFO
29	HABITACIÓN 110	DUCHA	80	HABITACIÓN 132	DUCHA
30	HABITACIÓN 110	BIDE	81	HABITACIÓN 132	BIDE
31	HABITACIÓN 111	GRIFO	82	WC ENFERMERIA	GRIFO
32	HABITACIÓN 111	DUCHA	83	ENFERMERIA IZQUIERDA	GRIFO
33	HABITACIÓN 111	BIDE	84	ENFERMERIA DERECHA	GRIFO
34	HABITACIÓN 112	GRIFO	85	LIMPIEZA ESCOBERO	PILA
35	HABITACIÓN 112	DUCHA			
36	HABITACIÓN 112	BIDE			
37	HABITACIÓN 113	GRIFO			
38	HABITACIÓN 113	DUCHA			
39	HABITACIÓN 113	BIDE			
40	HABITACIÓN 114	GRIFO			
41	HABITACIÓN 114	DUCHA			
42	HABITACIÓN 114	BIDE			
43	LABORATORIO	GRIFO			
44	LABORATORIO	GRIFO			
45	WC LABORATORIO	GRIFO			
46	HABITACIÓN 121	GRIFO			
47	HABITACIÓN 121	DUCHA			
48	HABITACIÓN 121	BIDE			
49	HABITACIÓN 122	GRIFO			
50	HABITACIÓN 122	DUCHA			
51	HABITACIÓN 122	BIDE			

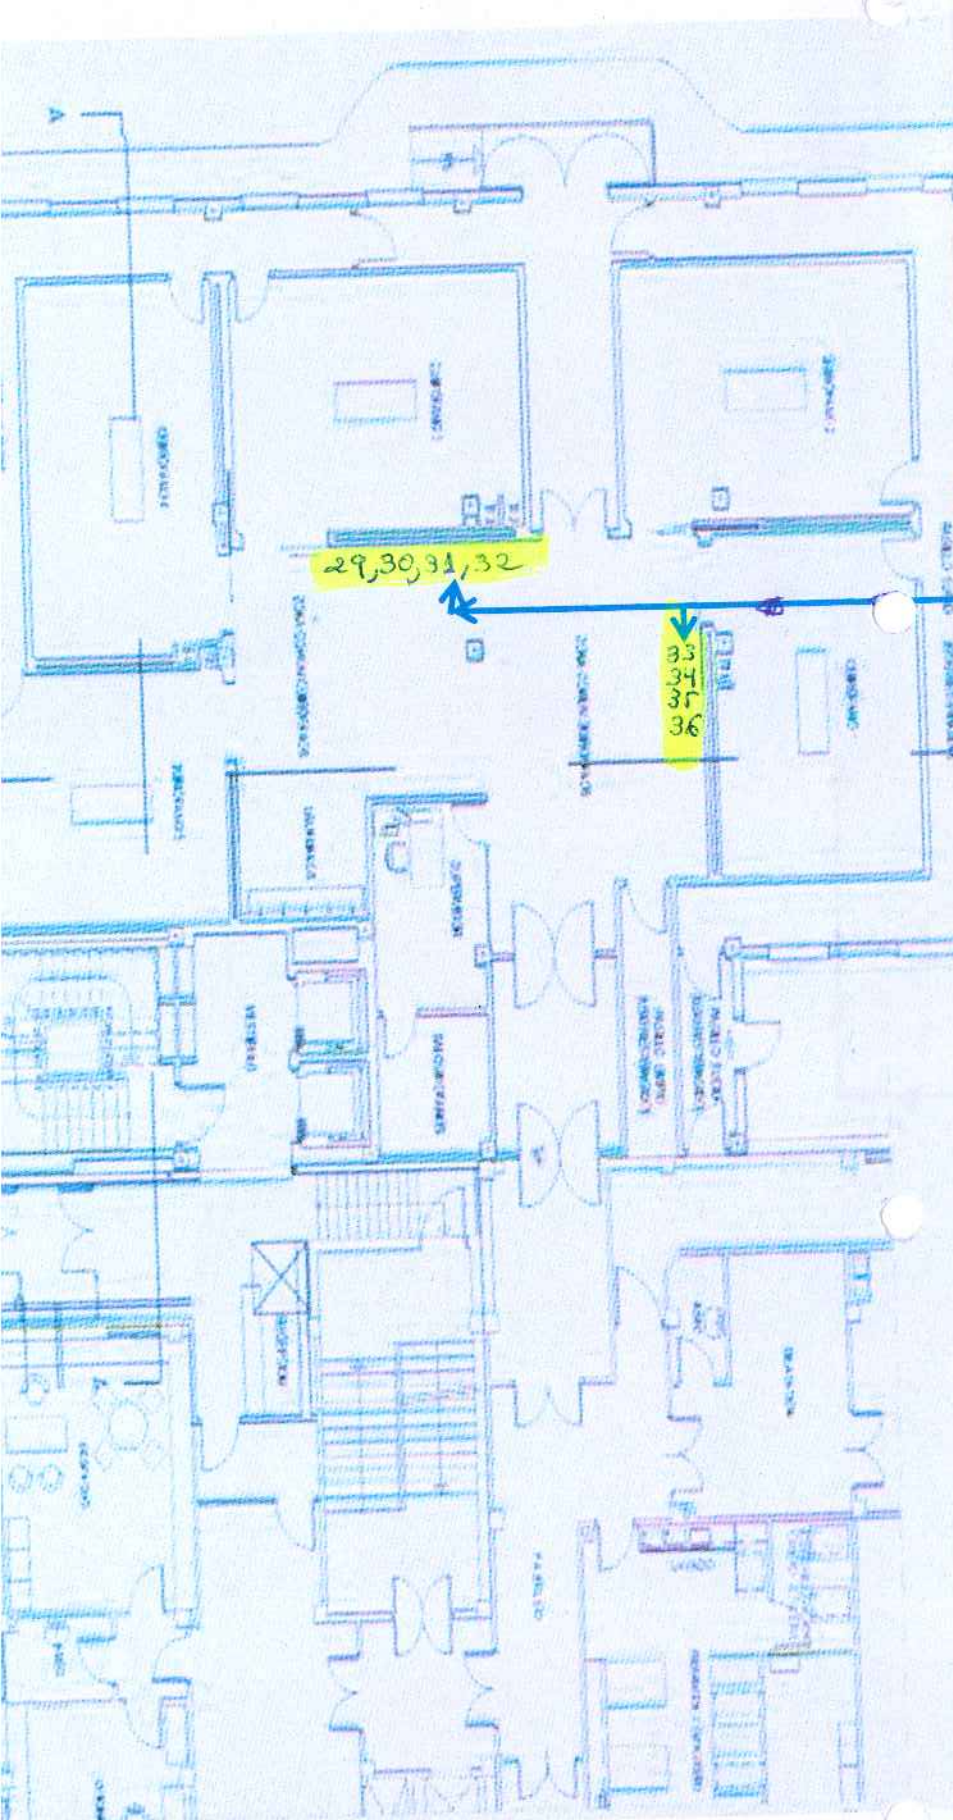

EDIFICIO NUEVO PLANTA BAJA

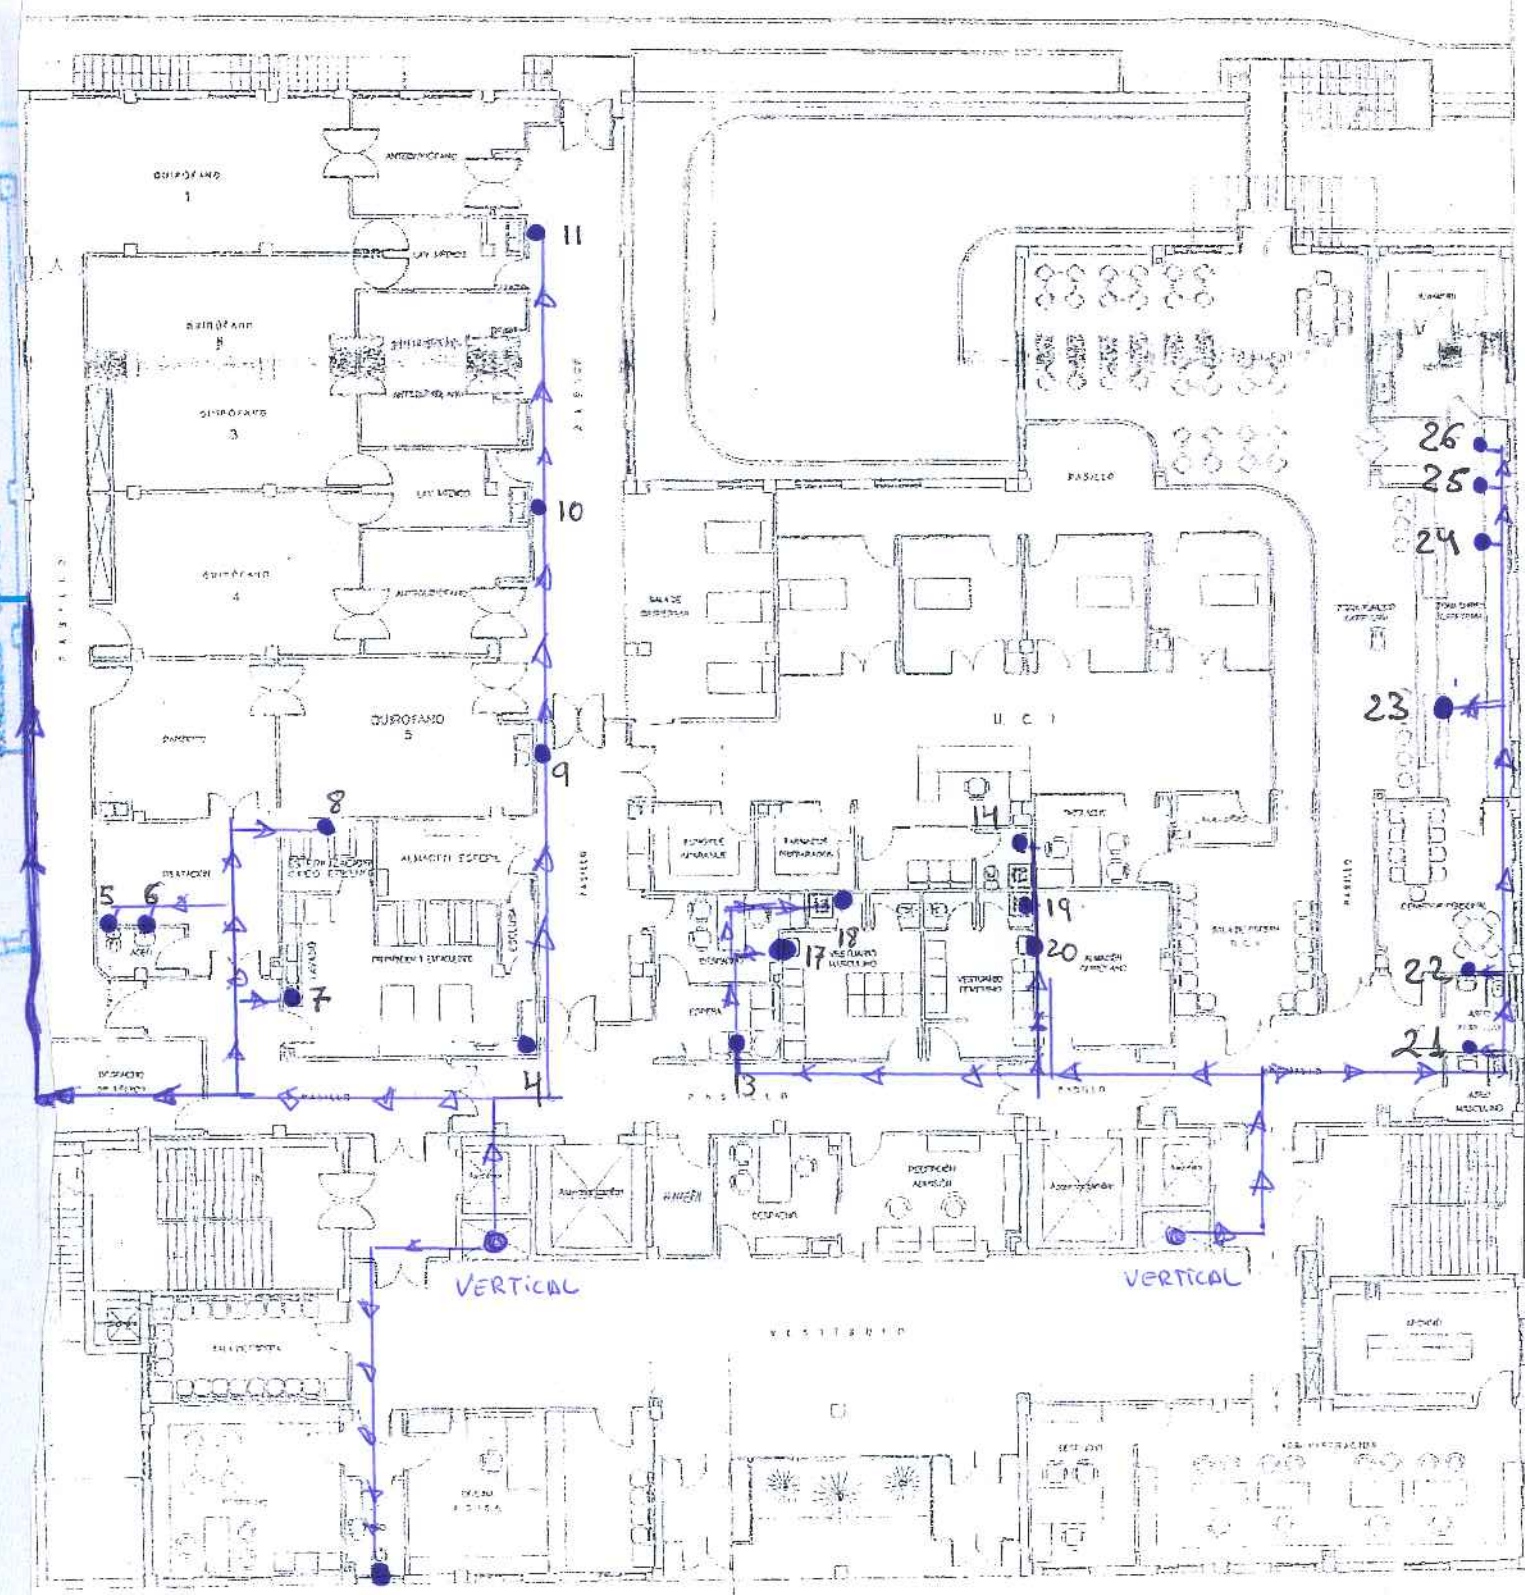

PLANTA BAJA

EDIFICIO CENTRAL PLANTA BAJA		
Nº	Descripción	Terminal
1	PATIO SALA MAQUINAS	GRIFO
2	GASES MEDICINALES	GRIFO
3	DESPACHO GERENCIA	GRIFO
4	GRIFO ESTERILIZACIÓN	GRIFO
5	WC DILATACIÓN	GRIFO
6	QUIROFANO Nº1	GRIFO
7	DILATACIÓN	GRIFO
8	ANTEQUIROFANOS 2Y 3 IZ	GRIFO
9	ANTEQUIROFANOS 2Y 3 DE	GRIFO
10	ANTEQUIROFANOS 4Y5 IZ	GRIFO
11	ANTEQUIROFANOS 4Y5 DE	GRIFO
12	PILA LIMPIEZA UCI	GRIFO
13	UCI GRIFO DERECHA	GRIFO
14	COCINA UCI	GRIFO
15	WC UCI	GRIFO
16	WC UCI	BIDE
17	WC MASC QUIROFA	GRIFO
18	WC MASC QUIROFA	DUCHA
19	WC FEME QUIROFA	GRIFO
20	WC FEME QUIROFA	DUCHA
21	WC PUBLICO	GRIFO
22	WC PUBLICO HOMBRE	GRIFO
23	BARRA CAFETERIA	GRIFO
24	PREPARACIÓN CAFETE	GRIFO
25	BAJO FREGADERO PREPARACIÓN IZQ	GRIFO
26	BAJO FREGADERO PREPARACIÓN DERE	GRIFO
27	FONDO ACUMULADOR ACS	
28	RETORNO	
EDIFICIO NUEVO		
29	LAVAMANOS QUIROFANO	GRIFO
30	LAVAMANOS QUIROFANO	GRIFO
31	LAVAMANOS QUIROFANO	GRIFO
32	LAVAMANOS QUIROFANO	GRIFO
33	LAVAMANOS QUIROFANO	GRIFO
34	LAVAMANOS QUIROFANO	GRIFO
35	LAVAMANOS QUIROFANO	GRIFO
36	LAVAMANOS QUIROFANO	GRIFO


PLANOS DE OBRA CIVIL, ACTUA
 SITIO EN CI. B. N. T. U. S. A. S. M.
 CIRCUITO TERAPÉUTICO
 PLANTA
 FRANCISCO MALLAR
 INGENIERIA




Clínica
MEDITERRANEO

EDIFICIO CENTRAL PLANTA -1

Nº	Descripción	Terminal
1	CONSULTA	GRIFO
2	WC	GRIFO
3	ESTERILIZACIÓN	GRIFO
4	COCINA PREPARACIÓN MENUS	GRIFO
5	COCINA GRIFO PEDAL	GRIFO
6	COCINA	GRIFO
7	COCINA	GRIFO
8	COCINA	GRIFO
9	APARTAMETO MEDICO / F	GRIFO
10	APARTAMETO MEDICO / F	GRIFO
11	APARTAMETO MEDICO / F	DUCHA
12	APARTAMETO MEDICO / M	GRIFO
13	APARTAMETO MEDICO / M	GRIFO
14	APARTAMETO MEDICO / M	DUCHA
15	CONSULTAS UROLOGIA	GRIFO
16	WC CONSULTAS UROLOGIA	GRIFO
17	CONSULTA Nº 5	GRIFO
18	CONSULTA Nº 4	GRIFO
19	CONSULTA Nº 3	GRIFO
20	CONSULTA Nº 2	GRIFO
21	CONSULTA Nº 1	GRIFO
22	WC RESONANCIA MAGNETICA	GRIFO
23	WC ECOGRAFIAS	GRIFO
24	WC SALA ESPERA TRAUMA	GRIFO
25	WC SALA ESPERA URGENCIAS	GRIFO
26	WC RAYOS X	GRIFO
27	SALA ECOGRAFIAS 1 RAYOS X	GRIFO
28	SALA ECOGRAFIAS 2 RAYOS X	GRIFO
29	SALA CURAS URGENCIAS	GRIFO
30	CONSULTA Nº 1 URGENCIAS	GRIFO
31	CONSULTA Nº 2 URGENCIAS	GRIFO
32	CONSULTA Nº 3 URGENCIAS	GRIFO
33	PILA LIMPIEZA URGENCIAS	GRIFO

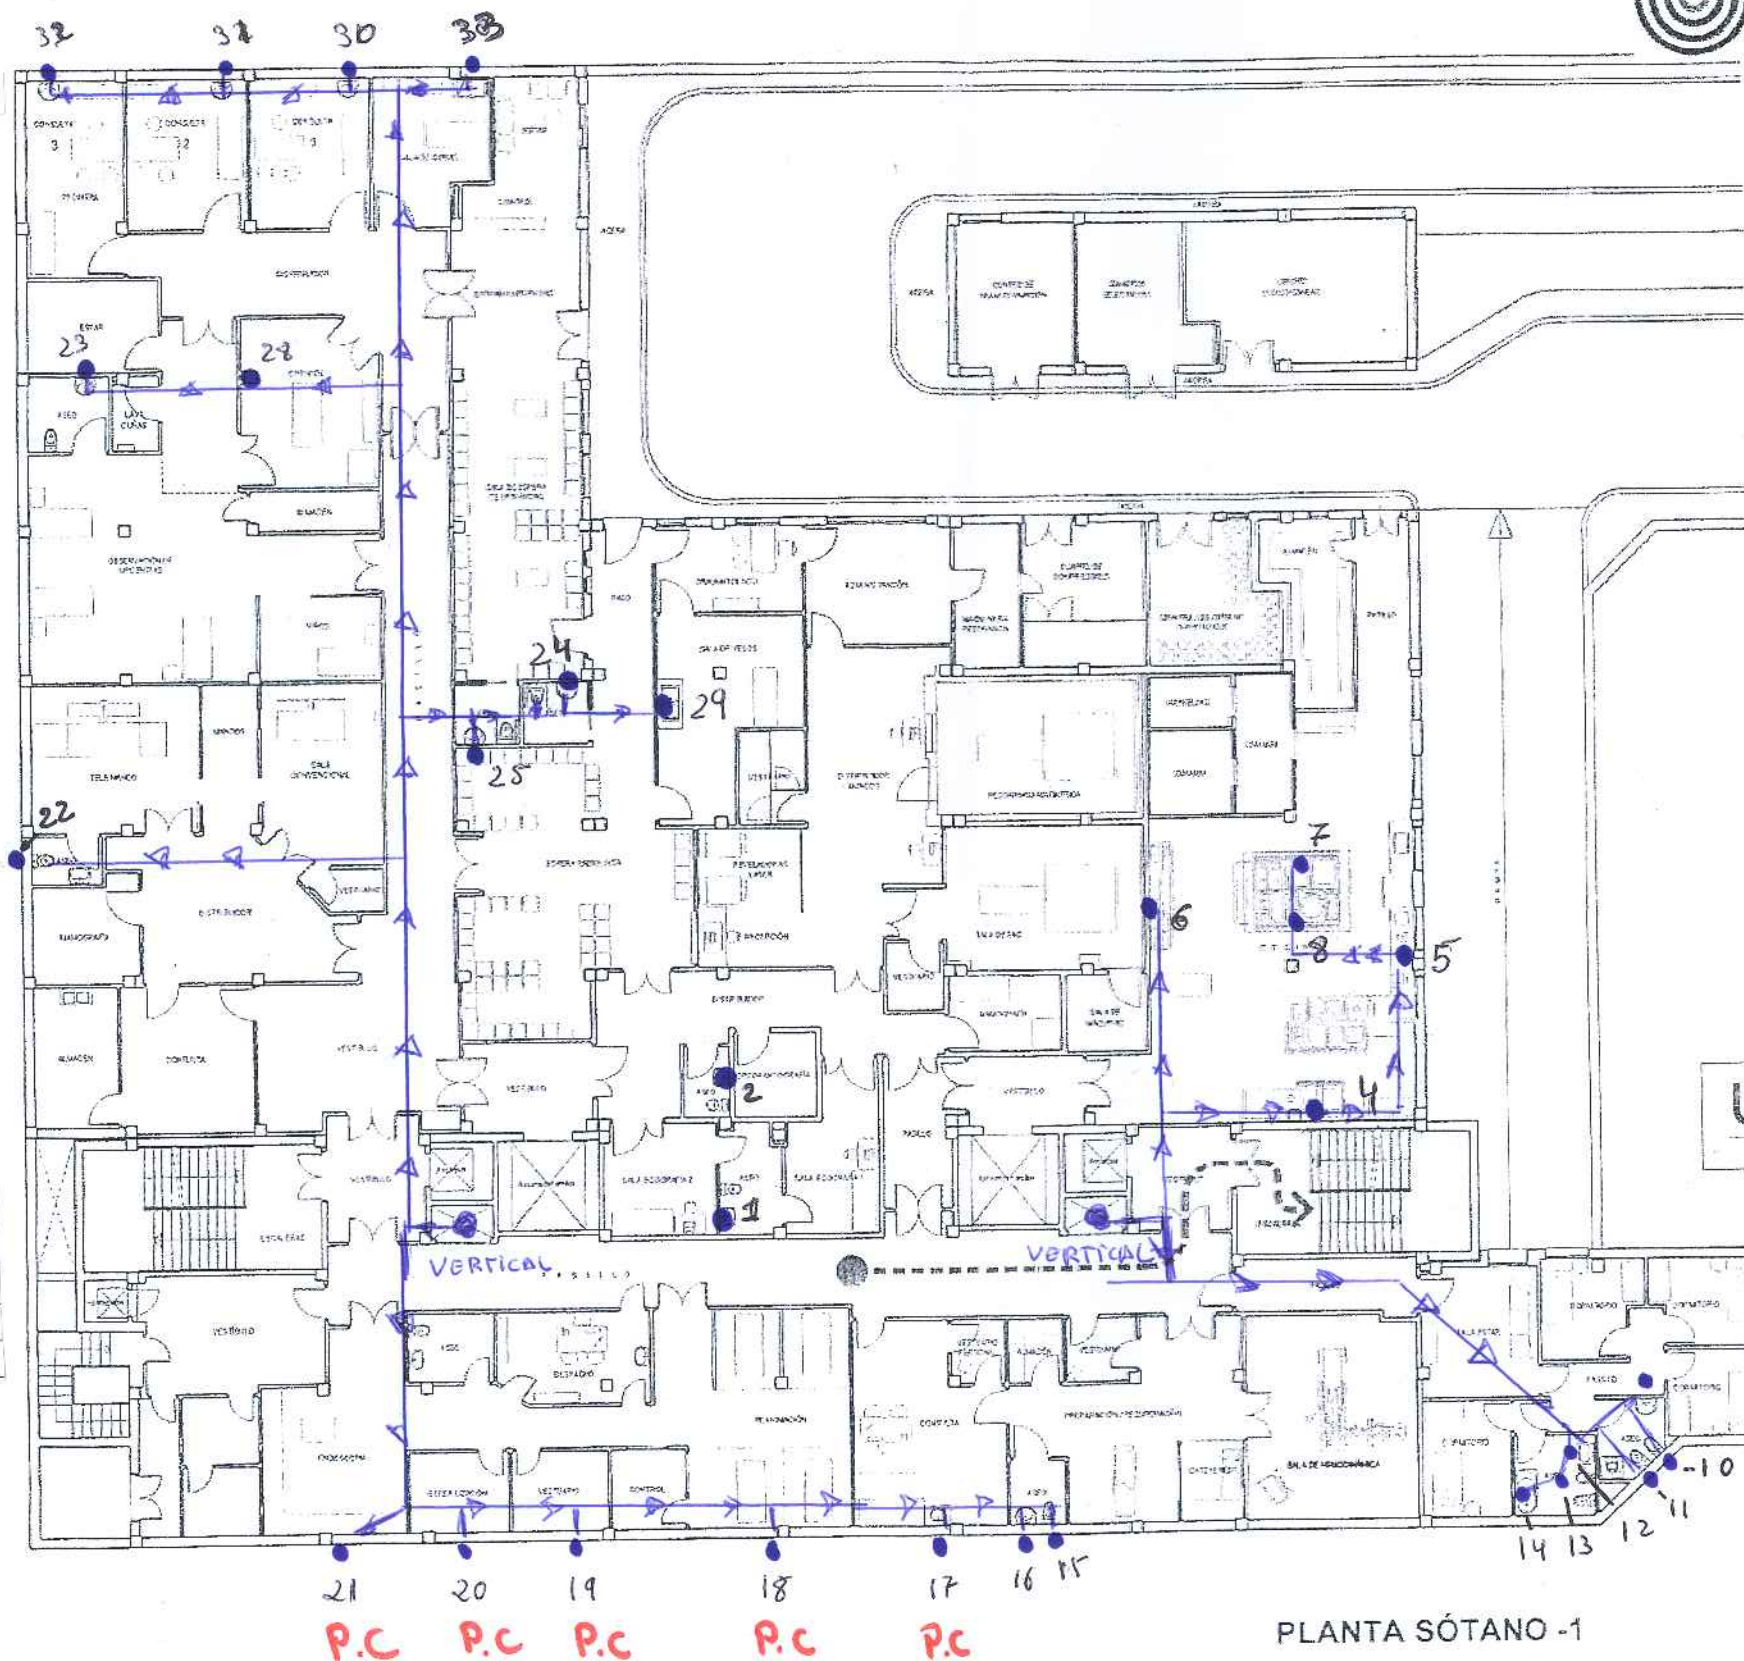

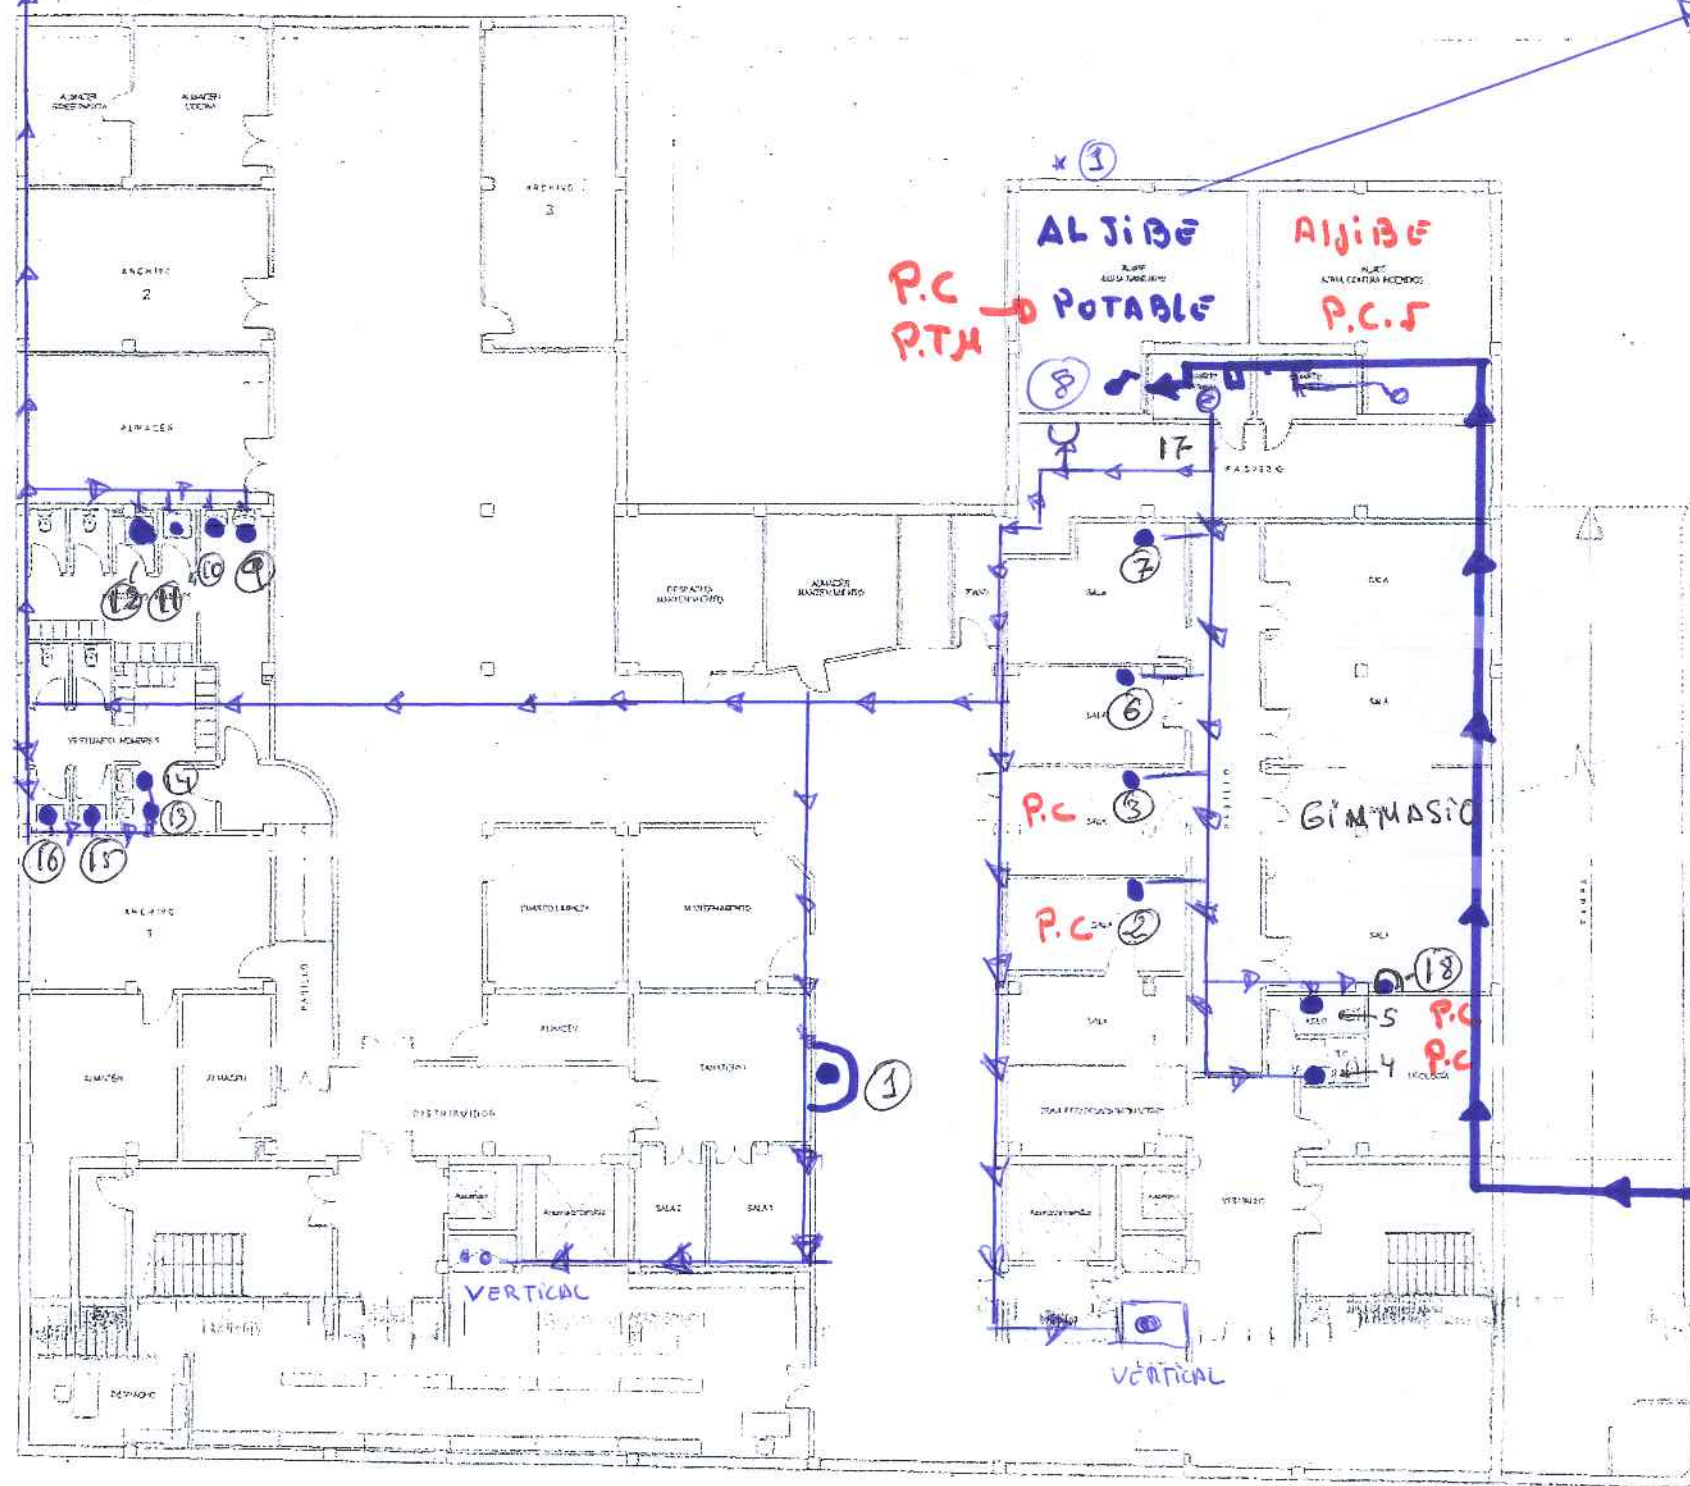

CLINICA TERAPEUTICA MEDITERRANEO, S.A.		1	
PLANTA BOTANICA			
FARMACIA MARTINEZ RODRIGUEZ			
INGENIERIA Y CENTRO DE CALCULO, S.A.			